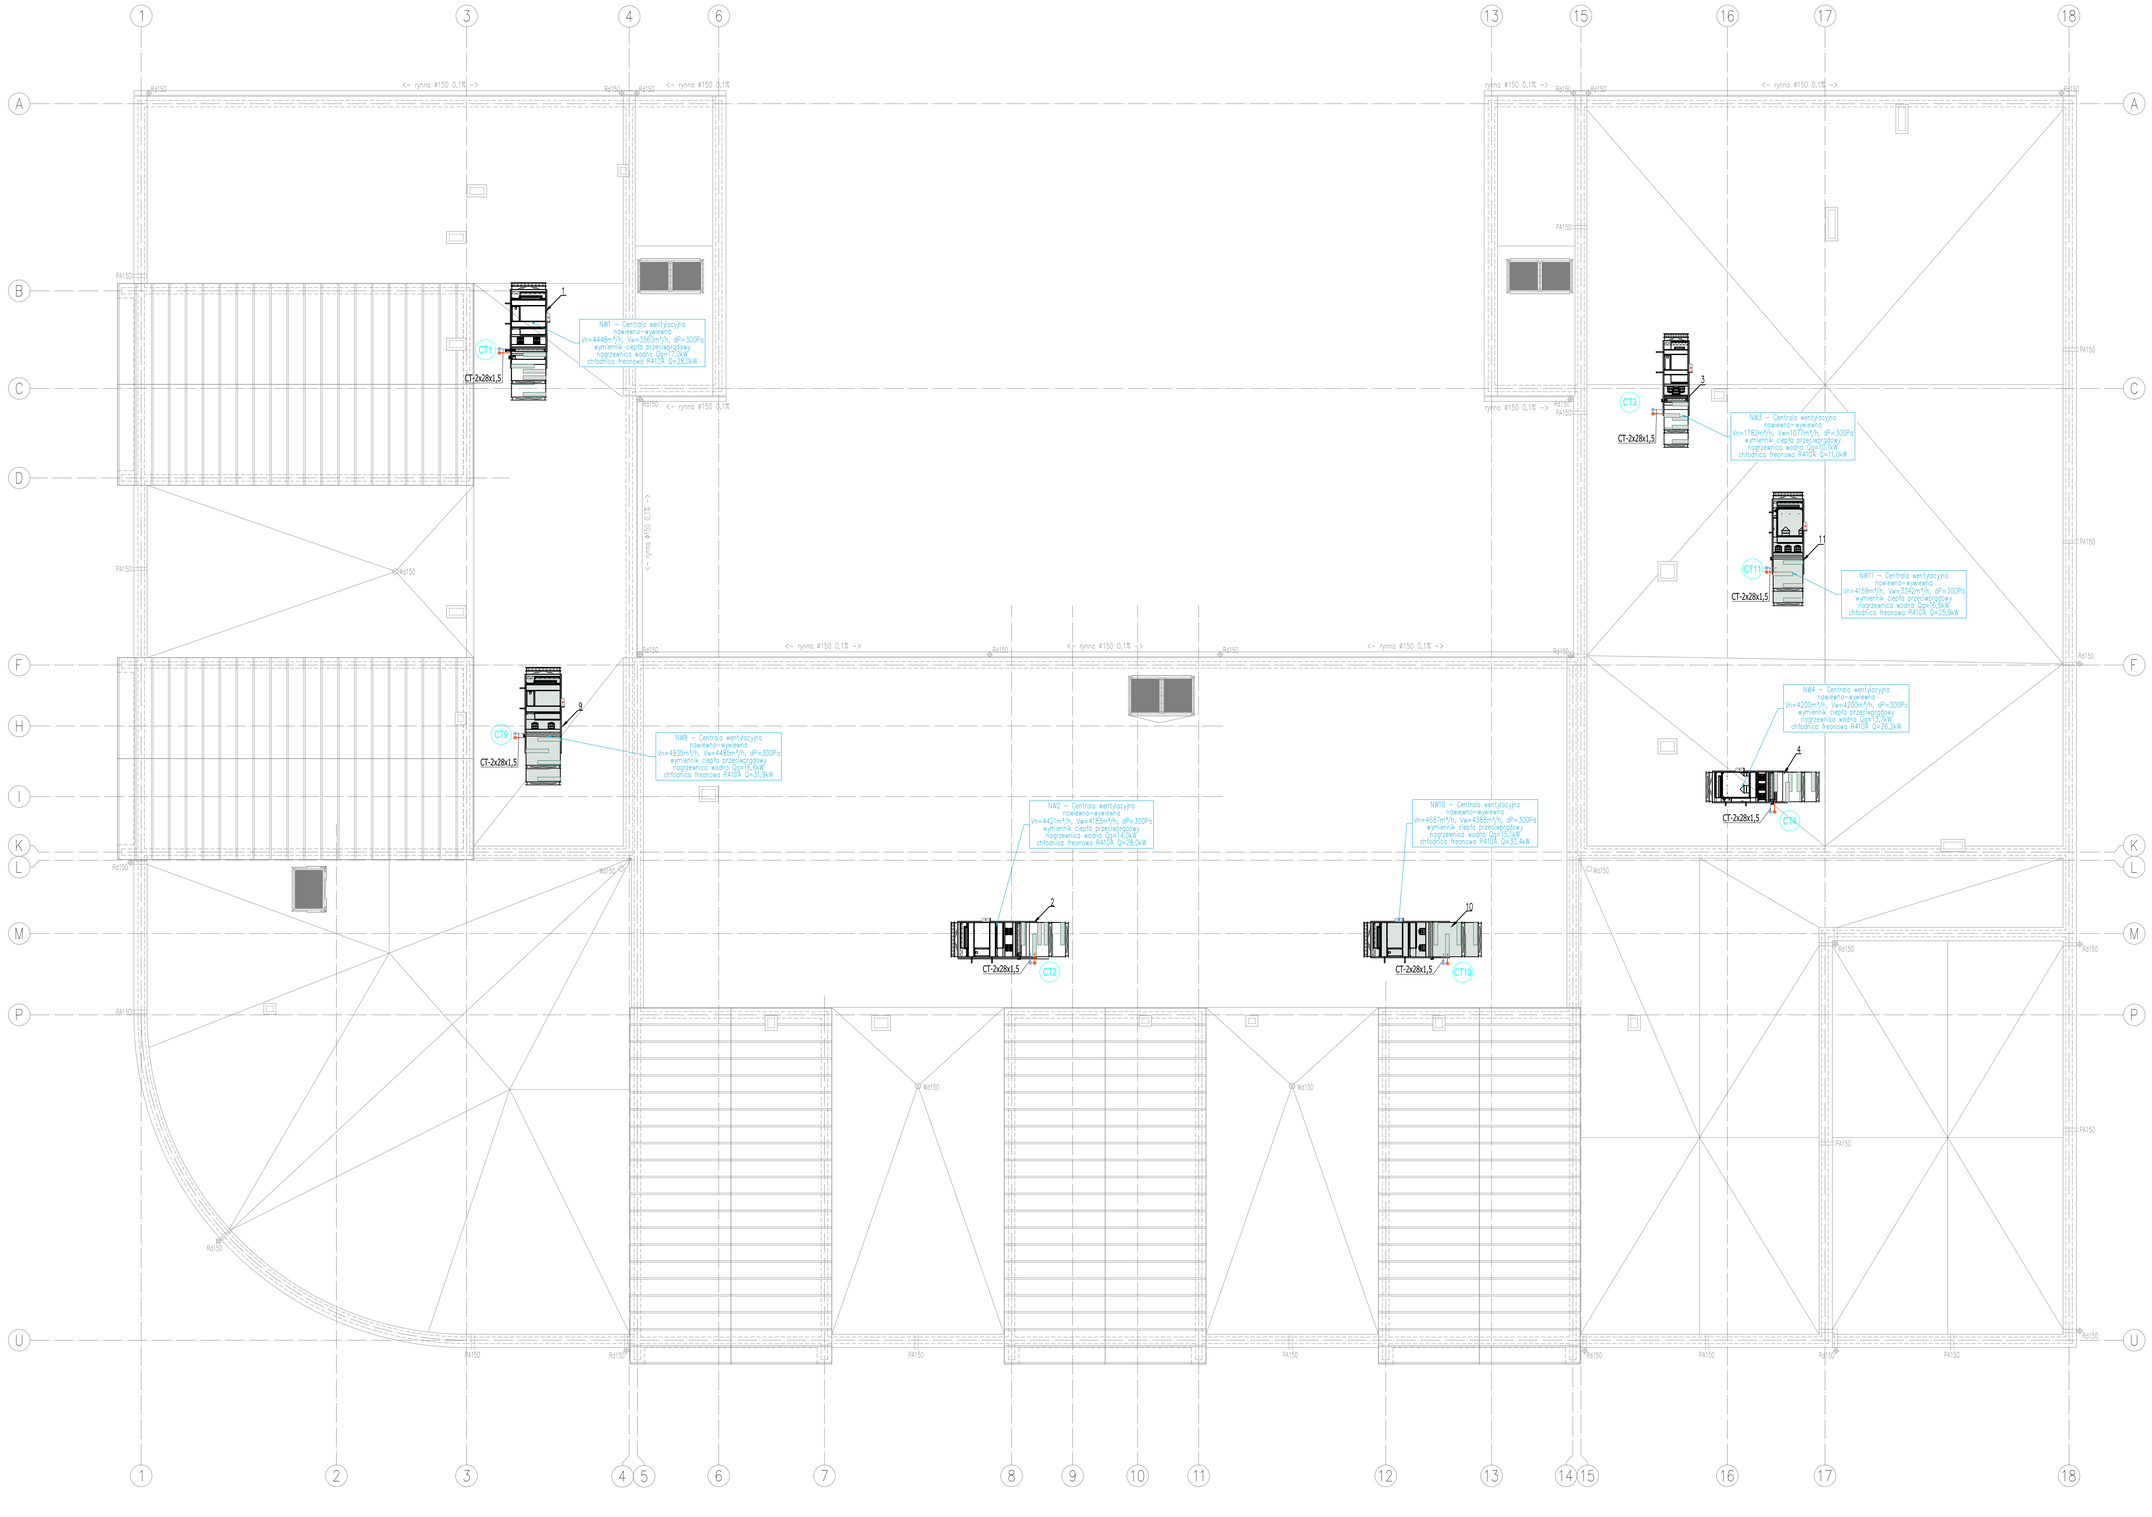


FlowLab Joanna Ogrodniczak
ul. Nehringa 9/3, 50-381 Wrocław
email: biuro@flowlab.pl
tel: +48 508 128 224
NIP: 949-16-50-900

BRANŻA:	SANITARNA	skala
STADIUM:	PROJEKT WYKONAWCZY wrzesień 2026	
PROJEKT:	BUDOWA KOMPLEKSU SZKOLNO - SPORTOWO - KULTURALNEGO WRAZ ZAGOSPODAROWANIEM TERENU W MIEJSCOWOŚCI WISZNIA MAŁA	
KAT.OBIEKTU:	—	1:100
TYTUŁ RYSUNKU:	RZUT DACHU - INSTALACJA GRZEWCZA	
LOKALIZACJA:	Wisznia Mała działki nr 68, 69 i 3643 obręb 0015	nr rys.
INWESTOR:	GMINA WISZNIA MAŁA ul. Wrocławska 9, 55-114 Wisznia Mała	S03
PROJEKTANT:	mgr. inż. Joanna Ogrodniczak DOŚ/0153/PWBS/23	

w/s = 594.0 / 841.0 (0.50m2)