SCHEMAT WOD.-KAN.
oznaczenia dla kuchni:
umywalek, zlewów i basenów

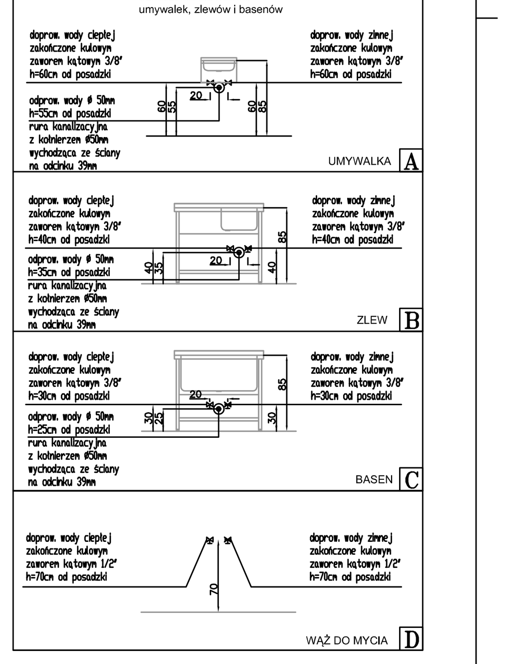


A - UMYWALKA
B - ZLEW
C - BASEN
D - WĄŻ DO MYCIA

LEGENDA:
- INSTALACJA WODY ZIMNEJ
- INSTALACJA WODY CIEPŁEJ
- INSTALACJA CYRKULACJI C.W.U.
- INSTALACA WODY ZMIESZANEJ
- INSTALACJA WODY HYDRANTOWEJ
- INSTALACJA KANALIZACJI SANITARNEJ PROWADZONEJ POD POSADZKĄ
- INSTALACJA KANALIZACJI SANITARNEJ PROWADZONEJ POD STROPEM
- INSTALACJA KANALIZACJI DESZCZOWEJ
- SZAFKA NA TERMOSTATYCZNY ZAWÓR MIESZAJĄCY NP.TMV2
- TERMOSTATYCZNY ZAWÓR CYRKULACYJNY
- SZAFKA POMIAROWA NA WODOMIERZE

**ABK-PROJEKT**
UL. LISOWSKIEGO 2/4
65-072 ZIELONA GÓRA
tel. +48 68 320 15 75

| | | | |
|---|---|---|---|
| Inwestor: | GMINA WISZNIA MAŁA<br>ul. Wrocławska 9, 55-114 Wisznia Mała | | |
| Inwestycja: | Budowa Kompleksu szkolno-sportowo-kulturalnego wraz z zagospodarowaniem terenu w miejscowości Wisznia Mała | | |
| Adres: | Wisznia Mała, działki nr 68, 69 i 364/3 obręb 0015 | Nr rys.: | S1 |
| Treść rysunku: | RZUT PARTERU-INST. WOD.-KAN. | Skala: 1:100 | Data: 09.2022 |
| | Imię i Nazwisko | Nr uprawnień | Podpis |
| Projektant: | mgr inż. Radosław Wiekiera | LBS/0079/POOS/10 w spec. instalacyjnej | |
| Sprawdzający: | mgr inż. Marek Goraj | LBS/0036/POOS/10 w spec. instalacyjnej | |
| Asystent: | | | |
| Autor projektu / Kierownik biura projektowego: | mgr inż. Bogdan Mrozowski | 7/90/ZG w spec. konstrukcyjnej | |