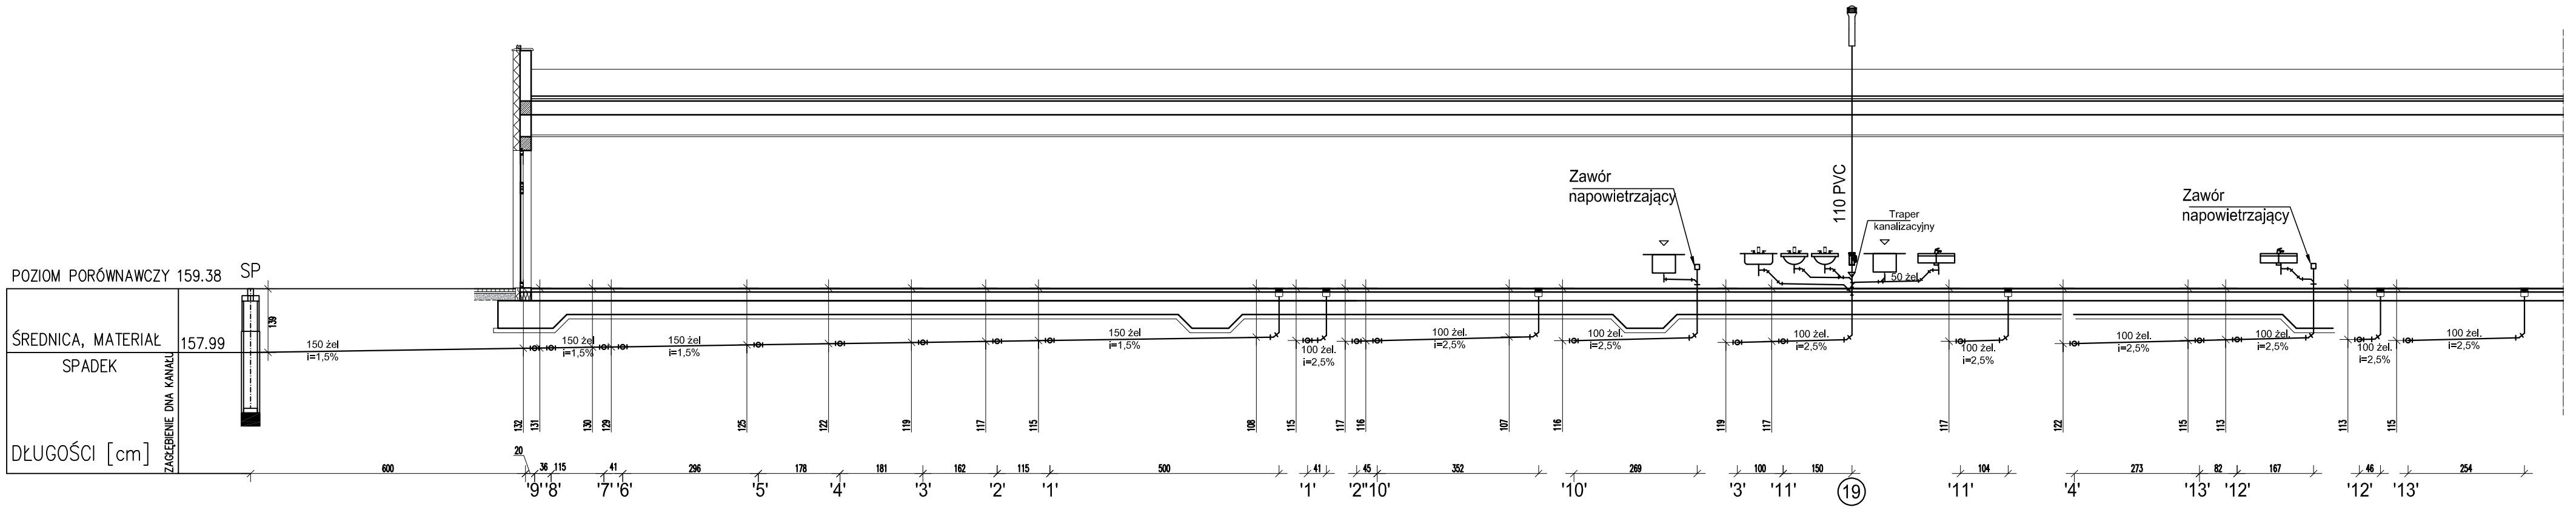

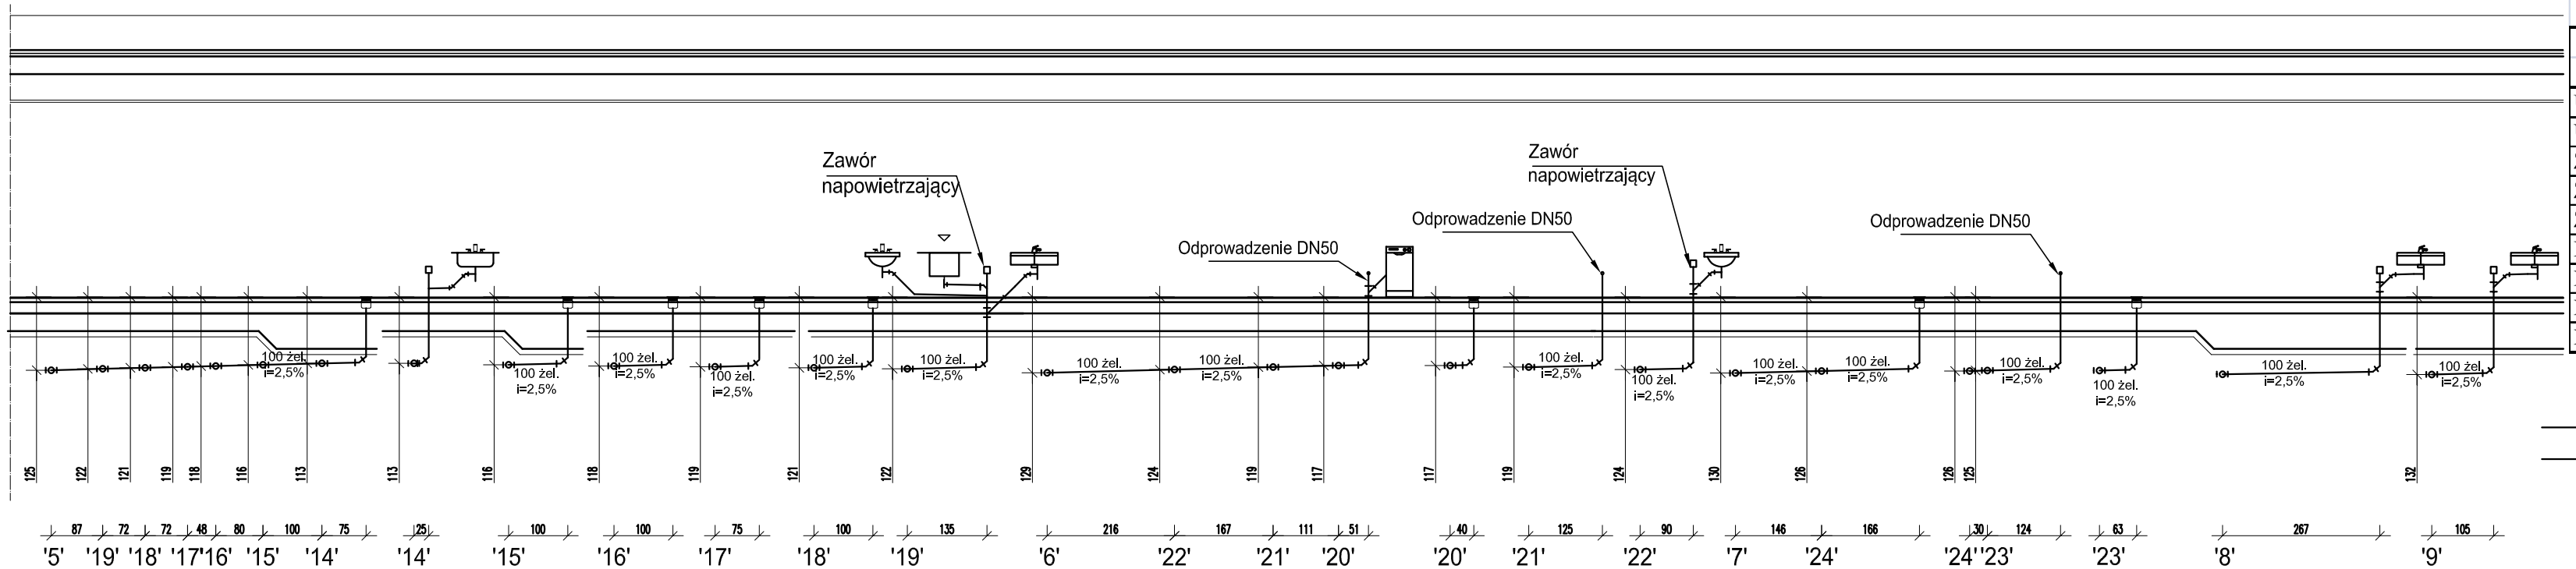

WYSOKOŚĆ MONTAŻU PRZYBORÓW SANITARNYCH OD PODŁOGI DO GÓRNEJ KRAWĘDZI PRZYBORU

Rodzaj przyboru sanitarnego	wysokość montażu [m]
Umywalka	0,75-0,80
Umywalka w przedszkolu	0,6
Zlew	0,50-0,60
Zlewozmywak do pracy stojącej	0,85-0,90
Zlewozmywak do pracy siedzącej	0,75
Pisuar dla dorosłych	0,65
Miska ustępowa wisząca dla dorosłych	0,4
Miska ustępowa wisząca dla dzieci	0,35
Miska ustępowa dla osób niepełnosprawnych	0,40-0,50

LEGENDA:
——— -INSTALACJA KANALIZACJI SANITARNEJ Z RUR ŻELIWNYCH
——— -INSTALACJA KANALIZACJI SANITARNEJ Z RUR PVC

LEGENDA:

umywalka
zlewozmywak jednokomorowy
zlewozmywak
zmywarka
wpust podłogowy odpływ liniowy
basen

ABK-PROJEKT
UL. LISOWSKIEGO 2/4
65-072 ZIELONA GÓRA
tel. +48 68 320 15 75

Inwestor:	GMINA WISZNIA MAŁA ul. Wrocławska 9, 55-114 Wisznia Mała		
Inwestycja:	Budowa Kompleksu szkolno-sportowo-kulturalnego wraz z zagospodarowaniem terenu w miejscowości Wisznia Mała		
Adres:	Wisznia Mała, działki nr 68, 69 i 364/3 obręb 0015	Nr rys.:	S12B
Treść rysunku:	ROZWINIĘCIE KANALIZACJI SANITARNEJ	Skala: 1:100	Data: 09.2022
	Imię i Nazwisko	Nr uprawnień	Podpis
Projektant:	mgr inż. Radosław Wiekiera	LBS/0079/P00S/10 w. spec. instalacyjnej	
Sprawdzający:	mgr inż. Marek Goraj	LBS/0036/P00S/10 w. spec. instalacyjnej	
Asystent:			
Autor projektu / Kierownik biura projektowego:	mgr inż. Bogdan Mrozowski	7/90/ZG w spec. konstrukcyjnej	