
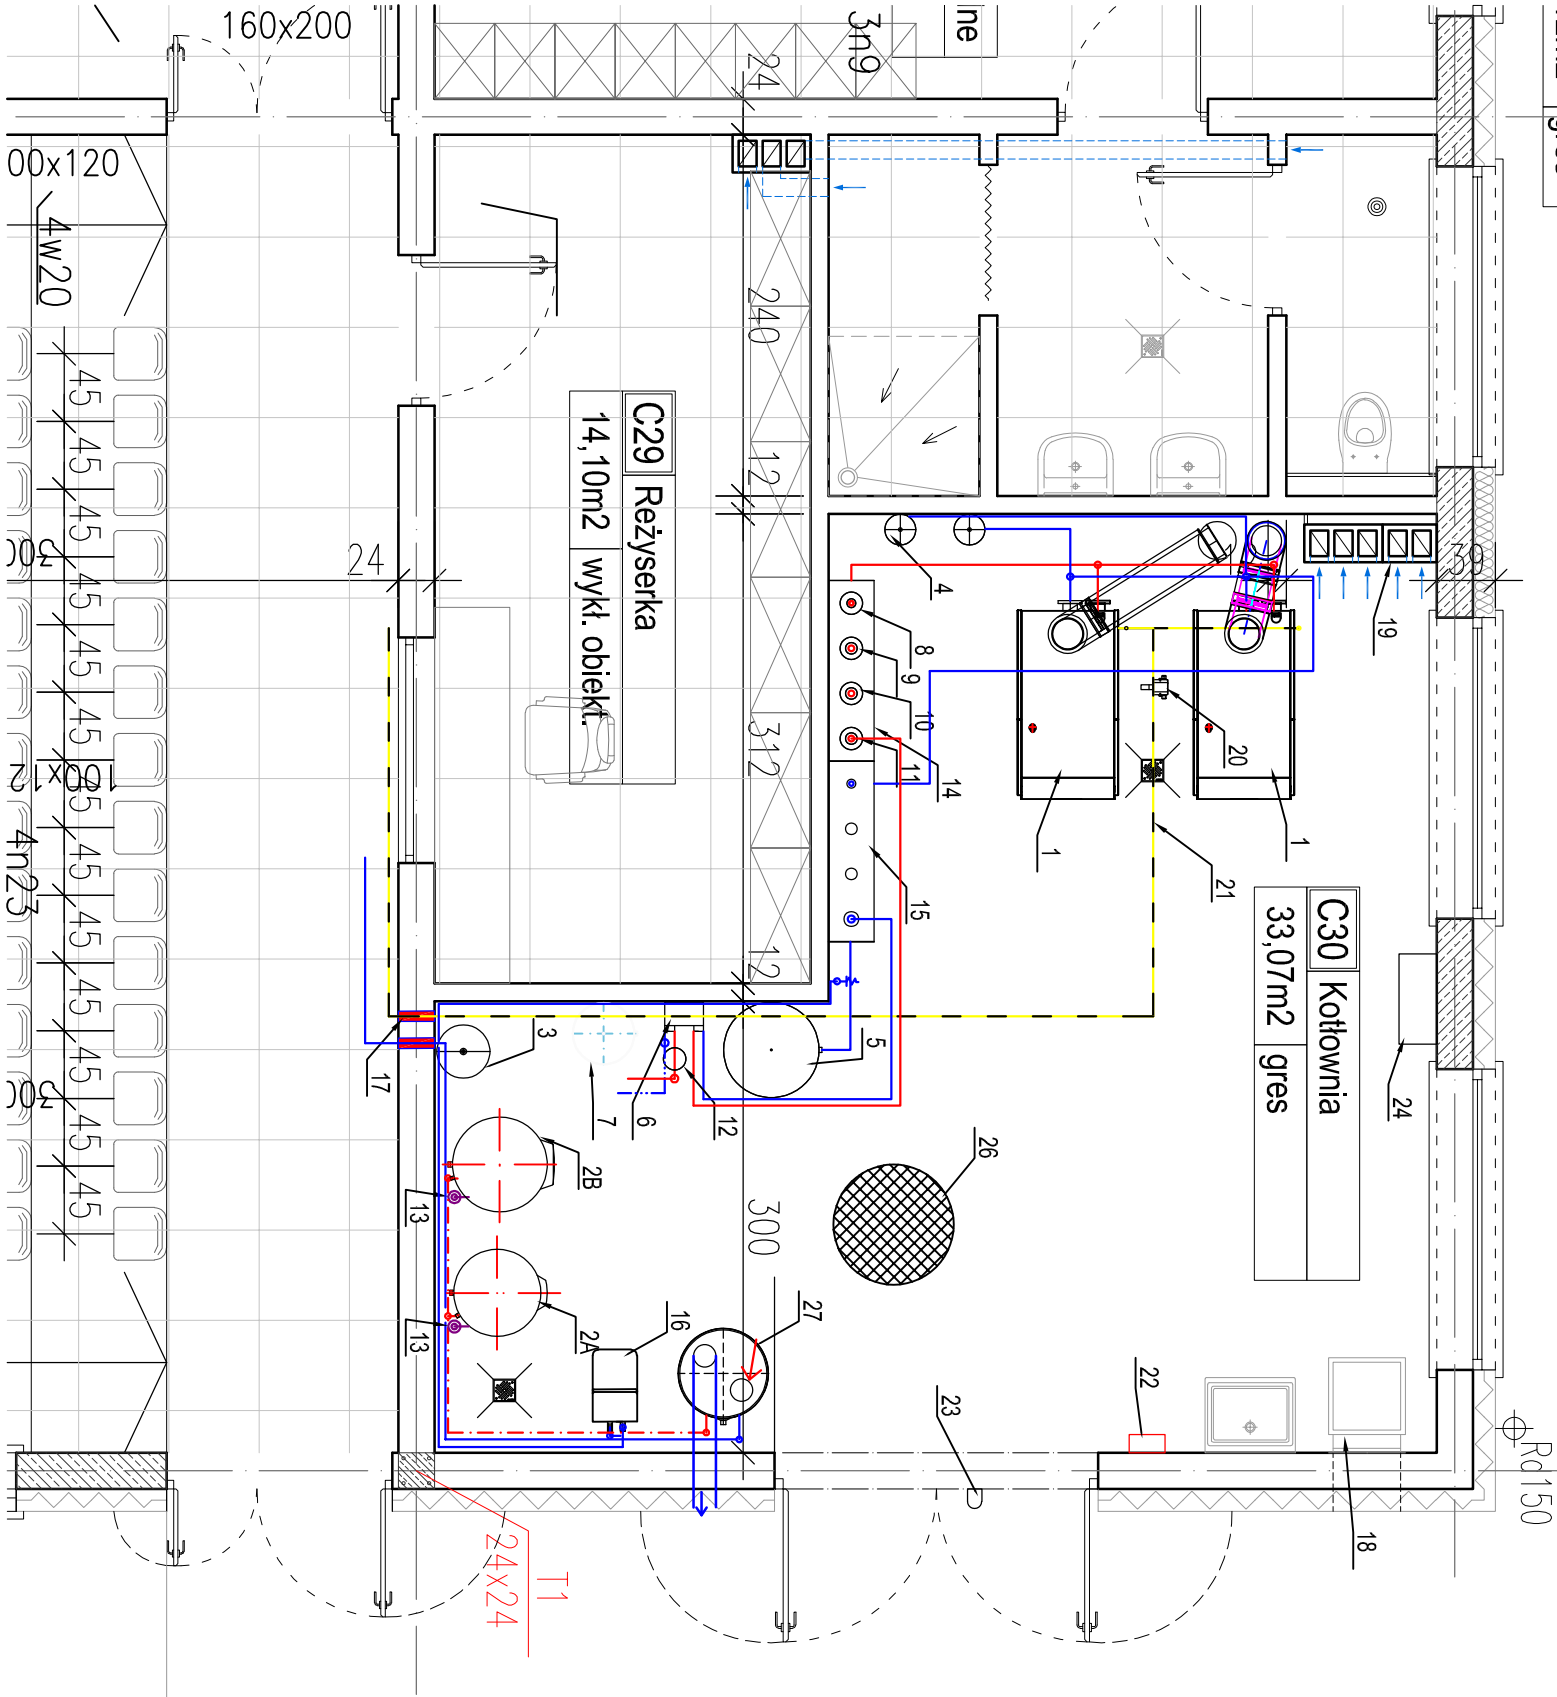


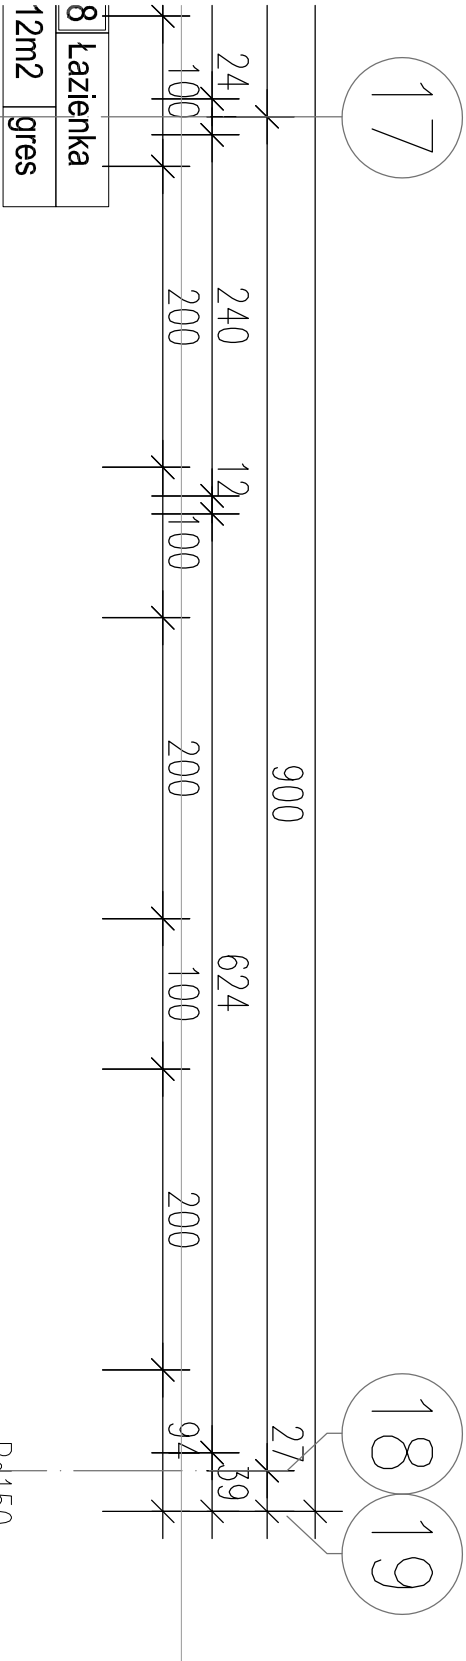

LEGENDA:

- 1 - Kocioł gazowy kondensacyjny 200kW np. KB372
- 2A - Podgrzewacz c.w.u. ze stali nierdzewnej o pojemności 200l
- 2B - Podgrzewacz c.w.u. ze stali nierdzewnej o pojemności 300l
- 3 - Ciśnieniowe naczynie wyrównawcze np. DT60
- 4 - Ciśnieniowe naczynie wyrównawcze np. NG8
- 5 - Ciśnieniowe naczynie wyrównawcze np. N300
- 6 - Wymiennik ciepła np. LC170-60 DN60 z konstrukcją wsporczą np. MNT LC i izolacją cieplną np. APFI LC170

- 7 - Ciśnieniowe naczynie wyrównawcze np. DE 50
- 8 - Pompa obiegowa centralnego ogrzewania Grzejniki
- 9 - Pompa obiegowa centralnego ogrzewania OP
- 10 - Pompa obiegowa c.w.u.
- 11 - Pompa obiegowa układu pierwotnego wentylacji
- 12 - Pompa obiegowa układu wtórnego wentylacji
- 13 - Pompa cyrkulacji Z
- 14 - Rozdzielacz zasilający
- 15 - Rozdzielacz powrotny
- 16 - Stacja uzdatniania wody o wydajności 1,2m³/h
- 17 - Przepust instalacyjny EI120
- 18 - Kanat nawiewny z blachy tytan- ocynk 450x450 sprowadzony 0,3m nad posadzkę
- 19 - Kanat wywiewny 12x17cm
- 20 - Detektor gazu
- 21 - Instalacja gazowa
- 22 - Centrala aktywnego systemu bezpieczeństwa
- 23 - Sygnalizator optyczno-akustyczny
- 24 - Szafa elektryczna kotłowni
- 25 - Kanat spalinowy Ø200 ze stali kwasoodpornej, system dwuścienny np.dw-albi
- 26 - Studnia schładzająca Ø800
- 27 - Pompa ciepła 260l np. Logatherm UWAGA:

Wszystkie przepusty instalacyjne w elementach oddzielenia przeciwpożarowego wykonać zgodnie z klasą odporności ogniowej (EI120) wymaganą dla tych elementów. Klasa odporności drzwi zgodnie z projektem architektury.

GABK-PROJEKT				UL. LISOWSKIEGO 2/4 65-072 ZIELONA GÓRA tel. +48 68 320 15 75	
Inwestor:	GMINA WISZNIA MAŁA ul. Wrocławsko 9, 55-114 Wisznia Mała				
Inwestycja:	Budowa kompleksu szkolno-sportowo-kulturalnego wraz z zagospodarowaniem terenu w miejscowości Wisznia Mała				
Adres:	Wisznia Mała, działki nr 68, 69 i 364/3 obręb 0015			Nr rys.:	S8
Treść rysunku:	RZUT KOTŁOWNI		Skala:	1:50	
	Inicjał i Nazwisko			Nr uprawnień	
Projektant:	mgr inż. Radosław Wiekiera			UBS/0079/P005/10 w spec. instalacyjnej	
Sprawdzający:	mgr inż. Marek Goraj			UBS/0036/P005/10 w spec. instalacyjnej	
Asystent:					
Autor projektu / Inżynier	mgr inż. Bogdan Mrózowski			7/90/ZG	
Autor opracowania:	w spec. konstrukcyjnej				