
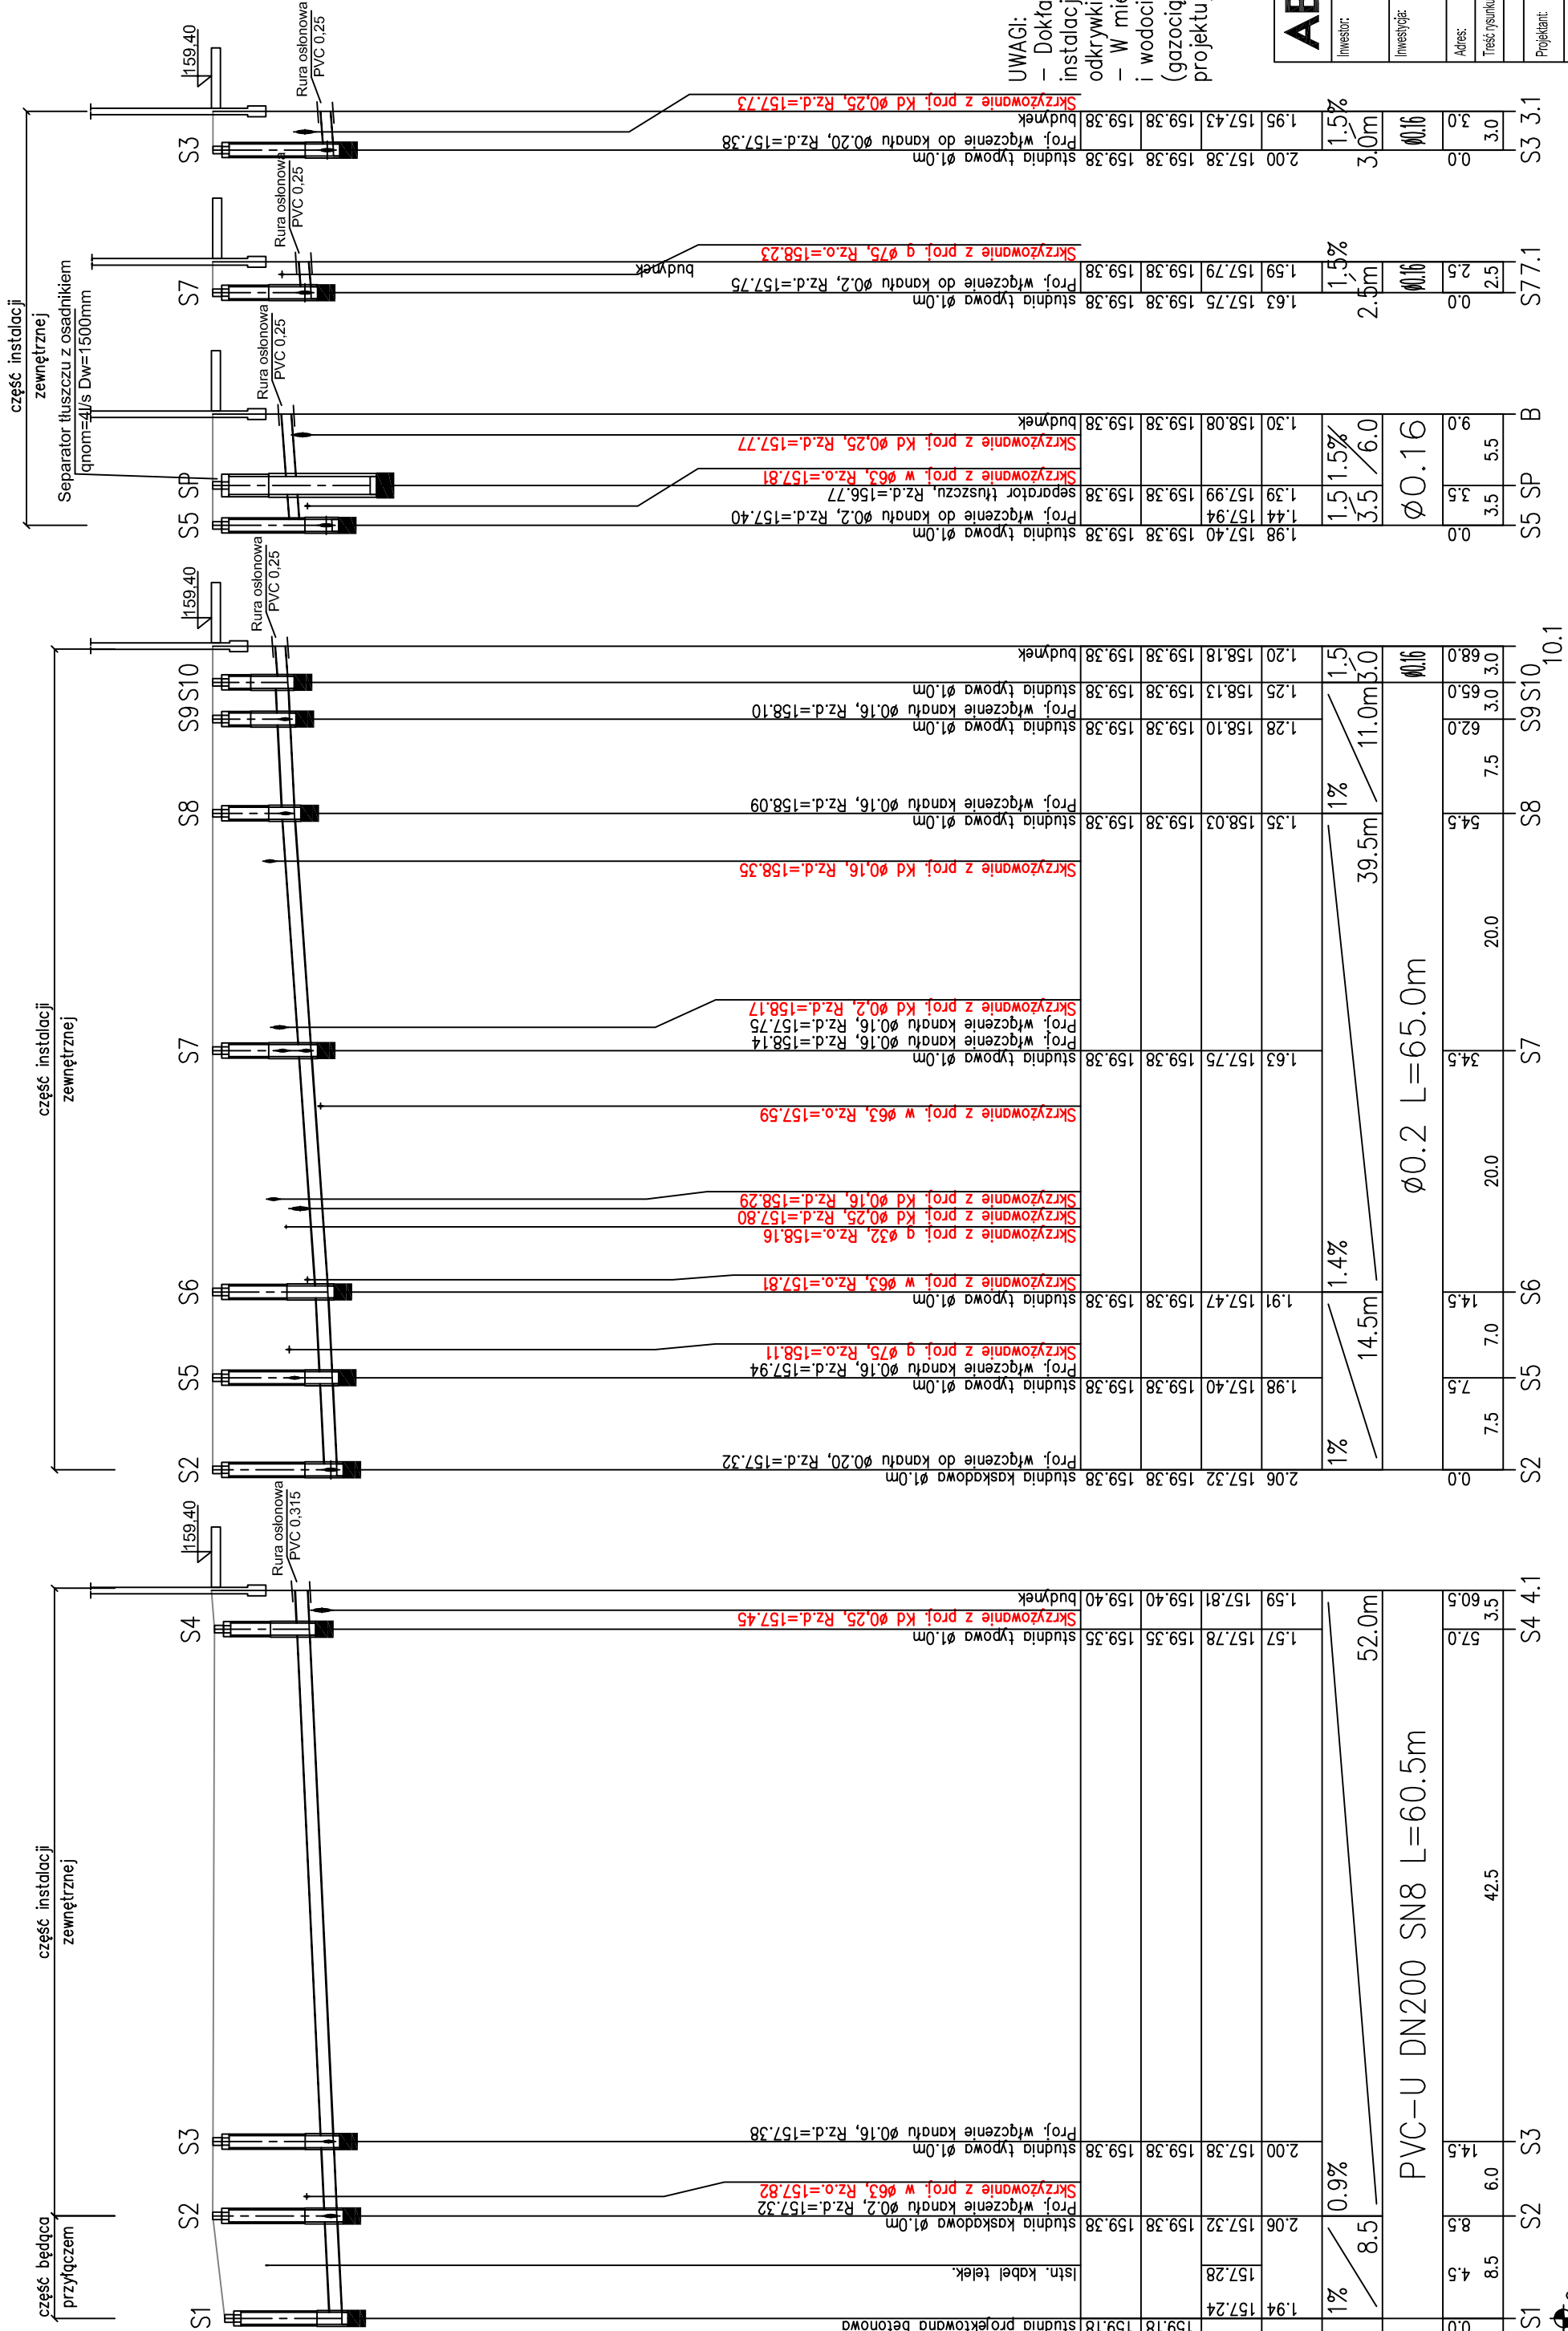


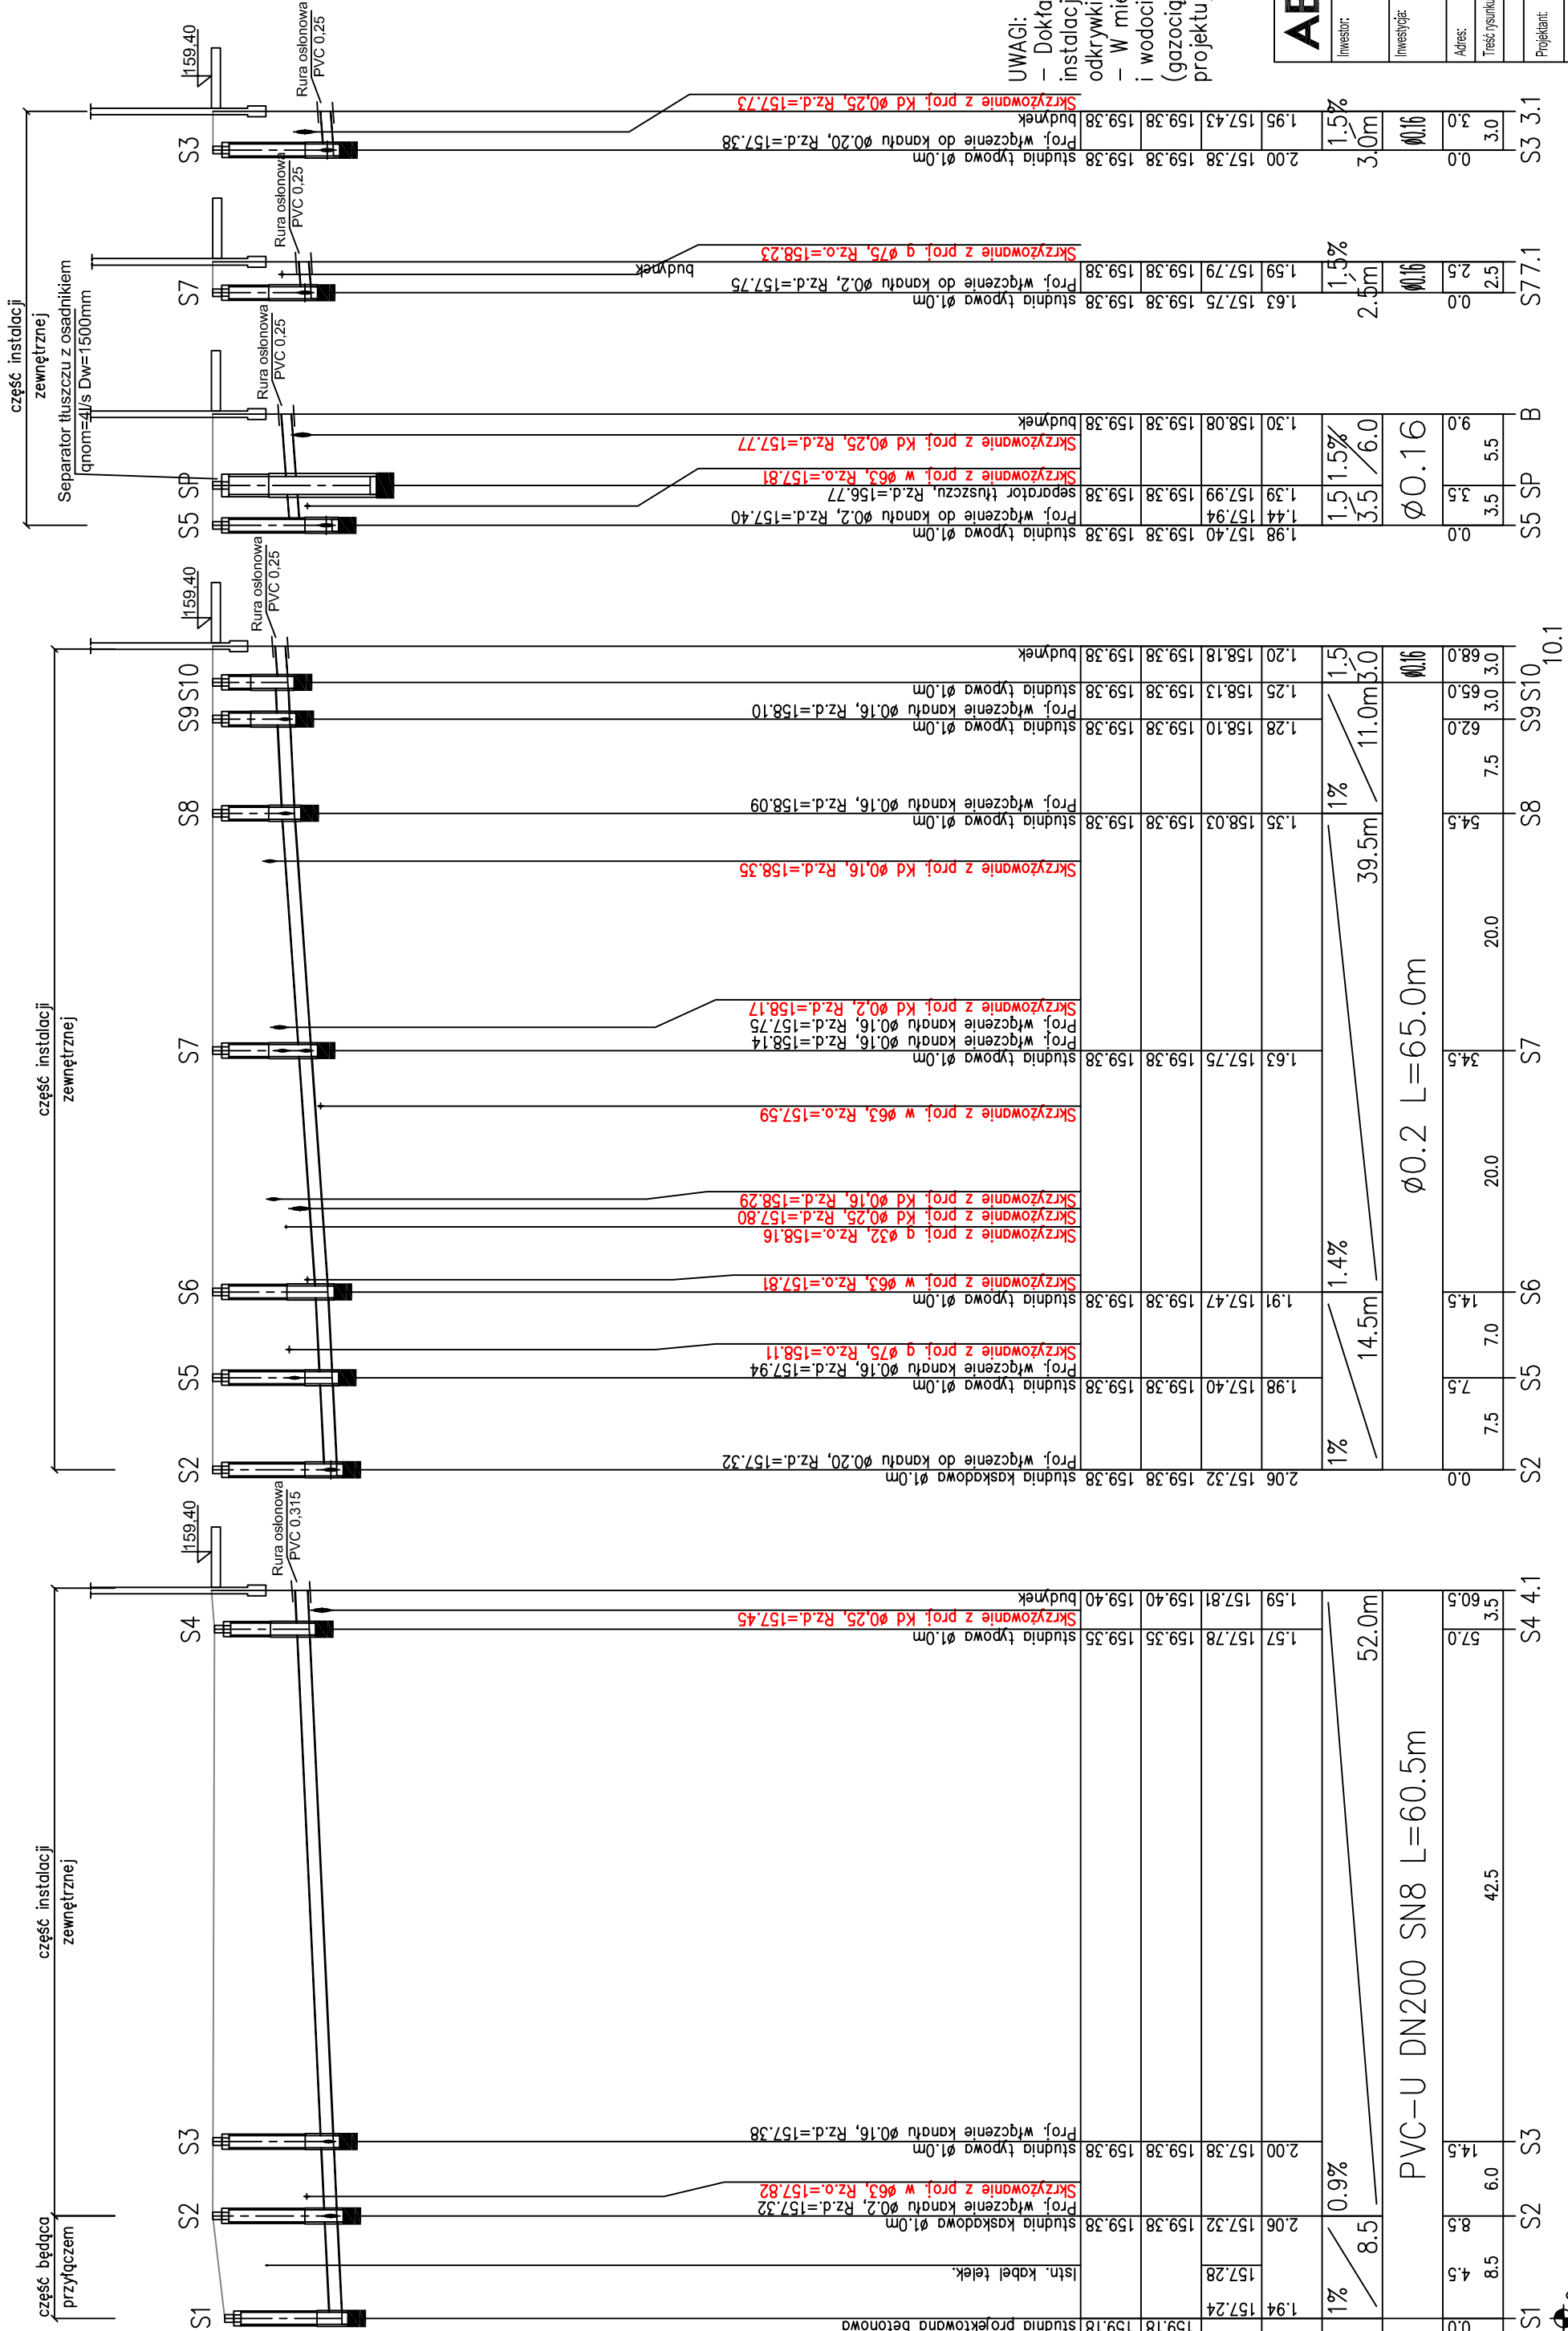

POZIOM PORÓWNAWCZY	145.00 m n.p.m.
--------------------	-----------------

PROJ. RZĘDNA TERENU
RZĘDNA TERENU ISTN.
RZĘDNA DŃA KANAŁU
ZAGŁĘBIENIE DŃA KANAŁU
SPADKI, DŁUGOŚCI
ŚREDNICA, MATERIAŁ
ODLEGŁOŚCI
HEKTOMETRY

PROJ. RZĘDNA TERENU
RZĘDNA TERENU ISTN.
RZĘDNA DŃA KANAŁU
ZAGŁĘBIENIE DŃA KANAŁU
SPADKI, DŁUGOŚCI
ŚREDNICA, MATERIAŁ
ODLEGŁOŚCI
HEKTOMETRY

PROJ. RZĘDNA TERENU
RZĘDNA TERENU ISTN.
RZĘDNA DŃA KANAŁU
ZAGŁĘBIENIE DŃA KANAŁU
SPADKI, DŁUGOŚCI
ŚREDNICA, MATERIAŁ
ODLEGŁOŚCI
HEKTOMETRY

PROJ. RZĘDNA TERENU
RZĘDNA TERENU ISTN.
RZĘDNA DŃA KANAŁU
ZAGŁĘBIENIE DŃA KANAŁU
SPADKI, DŁUGOŚCI
ŚREDNICA, MATERIAŁ
ODLEGŁOŚCI
HEKTOMETRY

PROJ. RZĘDNA TERENU
RZĘDNA TERENU ISTN.
RZĘDNA DŃA KANAŁU
ZAGŁĘBIENIE DŃA KANAŁU
SPADKI, DŁUGOŚCI
ŚREDNICA, MATERIAŁ
ODLEGŁOŚCI
HEKTOMETRY

PROJ. RZĘDNA TERENU
RZĘDNA TERENU ISTN.
RZĘDNA DŃA KANAŁU
ZAGŁĘBIENIE DŃA KANAŁU
SPADKI, DŁUGOŚCI
ŚREDNICA, MATERIAŁ
ODLEGŁOŚCI
HEKTOMETRY

PROJ. RZĘDNA TERENU
RZĘDNA TERENU ISTN.
RZĘDNA DŃA KANAŁU
ZAGŁĘBIENIE DŃA KANAŁU
SPADKI, DŁUGOŚCI
ŚREDNICA, MATERIAŁ
ODLEGŁOŚCI
HEKTOMETRY

PROJ. RZĘDNA TERENU
RZĘDNA TERENU ISTN.
RZĘDNA DŃA KANAŁU
ZAGŁĘBIENIE DŃA KANAŁU
SPADKI, DŁUGOŚCI
ŚREDNICA, MATERIAŁ
ODLEGŁOŚCI
HEKTOMETRY

UWAGI:

- Dokładne rzędne włączenia oraz kolizji istniejących instalacji doziemnych ustalić na budowie po dokonaniu odczytów.
- W miejscach kolizji projektowanych kanałów sanitarnych i wodociagowych z istniejącym uzbrojeniem technicznym (gazociąg, kable energetyczne, telekomunikacyjne itp.) projektuje się rury osłonowe.

- W miejscach kolizji projektowanych kanałów sanitarnych i wodocigowych z istniejącym uzbrojeniem technicznym (gazociąg, kable energetyczne, telekomunikacyjne itp.) projektuje się rury osłonowe.

ABK-PROJEKT		UL. LISOWSKIEGO 21/A 65-072 ZIELONA GÓRA tel. +48 68 320 15 75	
Inwestor:	GINNA WISZNIA MAŁA		
Investycja:	ul. Wrocławska 9, 55--114 Wisznia Mała Budowa Kompleksu szkolno-sportowo-kulturalnego wraz z zagospodarowaniem terenu w miejscowości Wisznia Mała		
Adres:	Wisznia Mała, działki nr 68 i 69	Nr rys:	S2
Termin wykonania:	Profil przyłącza kan. sanitarnej	Data:	09.2022
Projektant:	mgr inż. Radostaw Wiekiera	Nr uprawnień:	Podpis
Sprawdzający:	mgr inż. Marek Goraj	LB5/0079/PODS/10 w spec. instalacyjnej	<i>Wiekiera</i>
Asystent:		LB5/0036/PODS/10 w spec. instalacyjnej	<i>Goraj</i>
Muz projektant i rysownik niezależnie od podpisu:	mgr inż. Bogdan Mrozowski	7/90/ZG w spec. konstrukcyjnej	<i>Mrozowski</i>

ABK-PROJEKT		UL. LISOWSKIEGO 21/A 65-072 ZIELONA GÓRA tel. +48 68 320 15 75	
Inwestor:	GINIA WISZNIA MAŁA		
Investycja:	ul. Wrocławska 9, 55-114 Wisznia Mała Budowa Kompleksu szkolno-sportowo-kulturalnego wraz z zagospodarowaniem terenu w miejscowości Wisznia Mała		
Adres:	Wisznia Mała, działki nr 68 i 69	Nr rys:	S2
Treść rysunku:	Profil przyłącza kan. sanitarnej	Data:	09.2022
Projektant:	mgr inż. Radostaw Wiekiera	Nr uprawnień:	Podpis
Sprawdzający:	mgr inż. Marek Goraj	LB5/0079/PODS/10 ■ spec. instalacyjnej	<i>Wiekiera</i>
Asystent:		LB5/0036/PODS/10 ■ spec. instalacyjnej	<i>Goraj</i>
Muz projekt ugotowa i za podpisanie	mgr inż. Bogdan Mrozowski	7/90/ZG ■ spec. konstrukcyjnej	<i>Mrozowski</i>

ABK-PROJEKT		UL. LISOWSKIEGO 21/A 65-072 ZIELONA GÓRA tel. +48 68 320 15 75	
Inwestor:	GINIA WISZNIA MAŁA		
Investycja:	ul. Wrocławska 9, 55--114 Wisznia Mała Budowa Kompleksu szkolno-sportowo-kulturalnego wraz z zagospodarowaniem terenu w miejscowości Wisznia Mała		
Adres:	Wisznia Mała, działki nr 68 i 69	Nr rys:	S2
Treść rysunku:	Profil przyłącza kan. sanitarnej	Data:	09.2022
Projektant:	mgr inż. Radostaw Wiekiera	Nr uprawnień:	Podpis
Sprawdzający:	mgr inż. Marek Goraj	LB5/0079/PODS/10 ■ spec. instalacyjnej	<i>Wiekiera</i>
Asystent:		LB5/0036/PODS/10 ■ spec. instalacyjnej	<i>Goraj</i>
Muz projektu i rysunku zawiera podpis projektanta	mgr inż. Bogdan Mrozowski	7/90/ZG ■ spec. konstrukcyjnej	<i>Mrozowski</i>

ABK-PROJEKT		UL. LISOWSKIEGO 21/A 65-072 ZIELONA GÓRA tel. +48 68 320 15 75	
Inwestor:	GINIA WISZNIA MAŁA		
Adres:	ul. Wrocławska 9, 55-114 Wisznia Mała		
Inwestycja:	Budowa Kompleksu szkolno-sportowo-kulturalnego wraz z zagospodarowaniem terenu w miejscowości Wisznia Mała		
Adres:	Wisznia Mała, działki nr 68 i 69	Nr rys:	S2
Treść rysunku:	Profil przyłącza kan. sanitarnej	Data:	09.2022
Projektant:	mgr inż. Radostaw Wiekiera	Nr uprawnień:	Podpis
Sprawdzający:	mgr inż. Marek Goraj	LB5/0079/PODS/10 w spec. instalacyjnej	<i>Wiekiera</i>
Asystent:		LB5/0036/PODS/10 w spec. instalacyjnej	<i>Goraj</i>
Muz projektu i rysunku zawiera podpis projektanta	mgr inż. Bogdan Mrozowski	7/90/ZG w spec. konstrukcyjnej	<i>Mrozowski</i>

ABK-PROJEKT		UL. LISOWSKIEGO 21/A 65-072 ZIELONA GÓRA tel. +48 68 320 15 75	
Investor:	GINIA WISZNIA MAŁA		
Investycja:	ul. Wrocławska 9, 55-114 Wisznia Mała Budowa Kompleksu szkolno-sportowo-kulturalnego wraz z zagospodarowaniem terenu w miejscowości Wisznia Mała		
Adres:	Wisznia Mała, działki nr 68 i 69	Nr rys:	S2
Treść rysunku:	Profil przyłącza kan. sanitarnej	Data:	09.2022
Projektant:	mgr inż. Radostaw Wiekiera	Nr uprawnień:	Podpis
Sprawdzający:	mgr inż. Marek Goraj	LB5/0079/PODS/10 w spec. instalacyjnej	<i>Wiekiera</i>
Asystent:		LB5/0036/PODS/10 w spec. instalacyjnej	<i>Goraj</i>
Muz projektu i rysunku zawiera podpis projektanta	mgr inż. Bogdan Mrozowski	7/90/ZG w spec. konstrukcyjnej	<i>Mrozowski</i>

ABK-PROJEKT		UL. LISOWSKIEGO 21/A 65-072 ZIELONA GÓRA tel. +48 68 320 15 75	
Inwestor:	GINNA WISZNIA MAŁA		
Investycja:	ul. Wrocławska 9, 55--114 Wisznia Mała Budowa Kompleksu szkolno-sportowo-kulturalnego wraz z zagospodarowaniem terenu w miejscowości Wisznia Mała		
Adres:	Wisznia Mała, działki nr 68 i 69	Nr rys:	S2
Treść rysunku:	Profil przyłącza kan. sanitarnej	Data:	09.2022
Projektant:	mgr inż. Radostaw Wiekiera	Nr uprawnień:	Podpis
Sprawdzający:	mgr inż. Marek Goraj	LB5/0079/PODS/10 w spec. instalacyjnej	<i>Wiekiera</i>
Asystent:		LB5/0036/PODS/10 w spec. instalacyjnej	<i>Goraj</i>
Muz projekt i rysunki nie są podlegające opracowaniu	mgr inż. Bogdan Mrozowski	7/90/ZG w spec. konstrukcyjnej	<i>Mrozowski</i>

ABK-PROJEKT		UL. LISOWSKIEGO 21/A 65-072 ZIELONA GÓRA tel. +48 68 320 15 75	
Inwestor:	GINIA WISZNIA MAŁA		
Investycja:	ul. Wrocławska 9, 55-114 Wisznia Mała Budowa Kompleksu szkolno-sportowo-kulturalnego wraz z zagospodarowaniem terenu w miejscowości Wisznia Mała		
Adres:	Wisznia Mała, działki nr 68 i 69	Nr rys:	S2
Termin wykonania:	Profil przyłącza kan. sanitarnej	Data:	09.2022
Projektant:	mgr inż. Radostaw Wiekiera	Nr uprawnień:	Podpis
Sprawdzający:	mgr inż. Marek Goraj	LB5/0079/PODS/10 w spec. instalacyjnej	<i>Wiekiera</i>
Asystent:		LB5/0036/PODS/10 w spec. instalacyjnej	<i>Goraj</i>
Muz. projektu i rysunku zgodnie z załącznikiem do projektu:	mgr inż. Bogdan Mrozowski	7/90/ZG w spec. konstrukcyjnej	<i>Mrozowski</i>

ABK-PROJEKT		UL. LISOWSKIEGO 21/A 65-072 ZIELONA GÓRA tel. +48 68 320 15 75	
Inwestor:	GINNA WISZNIA MAŁA		
Investycja:	ul. Wrocławska 9, 55--114 Wisznia Mała Budowa Kompleksu szkolno-sportowo-kulturalnego wraz z zagospodarowaniem terenu w miejscowości Wisznia Mała		
Adres:	Wisznia Mała, działki nr 68 i 69	Nr rys:	S2
Treść rysunku:	Profil przyłącza kan. sanitarnej	Data:	09.2022
Projektant:	mgr inż. Radostaw Wiekiera	Nr uprawnień:	Podpis
Sprawdzający:	mgr inż. Marek Goraj	LB5/0079/PODS/10 w spec. instalacyjnej	<i>Wiekiera</i>
Asystent:		LB5/0036/PODS/10 w spec. instalacyjnej	<i>Goraj</i>
Muz projekt i rysunki nie są podlegające opracowaniu	mgr inż. Bogdan Mrozowski	7/90/ZG w spec. konstrukcyjnej	<i>Mrozowski</i>

ABK-PROJEKT		UL. LISOWSKIEGO 21/A 65-072 ZIELONA GÓRA tel. +48 68 320 15 75	
Investor:	GINIA WISZNIA MAŁA		
Investycja:	ul. Wrocławska 9, 55-114 Wisznia Mała Budowa Kompleksu szkolno-sportowo-kulturalnego wraz z zagospodarowaniem terenu w miejscowości Wisznia Mała		
Adres:	Wisznia Mała, działki nr 68 i 69	Nr rys:	S2
Treść rysunku:	Profil przyłącza kan. sanitarnej	Data:	09.2022
Projektant:	mgr inż. Radostaw Wiekiera	Nr uprawnień:	Podpis
Sprawdzający:	mgr inż. Marek Goraj	LB5/0079/PODS/10 w spec. instalacyjnej	<i>Wiekiera</i>
Asystent:		LB5/0036/PODS/10 w spec. instalacyjnej	<i>Goraj</i>
Muz projektu i rysunku zawiera podpis projektanta	mgr inż. Bogdan Mrozowski	7/90/ZG w spec. konstrukcyjnej	<i>Mrozowski</i>