

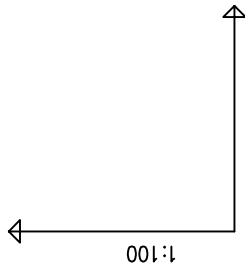


SCHEMAT WĘZŁA POŁĄCZENIOWEGO
DO SIECI WODOCIĄGOWEJ

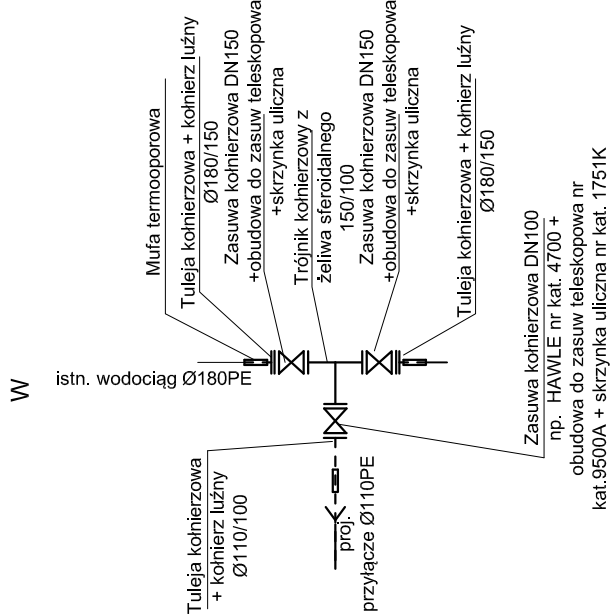


POZIOM PORÓWNAWCZY	145.00 m	n.p.m.
PROJ. RZĘDNA TERENU		
RZĘDNA TERENU ISTN.		
RZĘDNA OSI RUROCIĄGU		
ZACŁĘBIENIE OSI RUROCIĄGU		
SPADKI, DŁUGOŚCI		
ŚREDNICA, MATERIAŁ		
ODLEGŁOŚCI		
HEKTOMETRY		

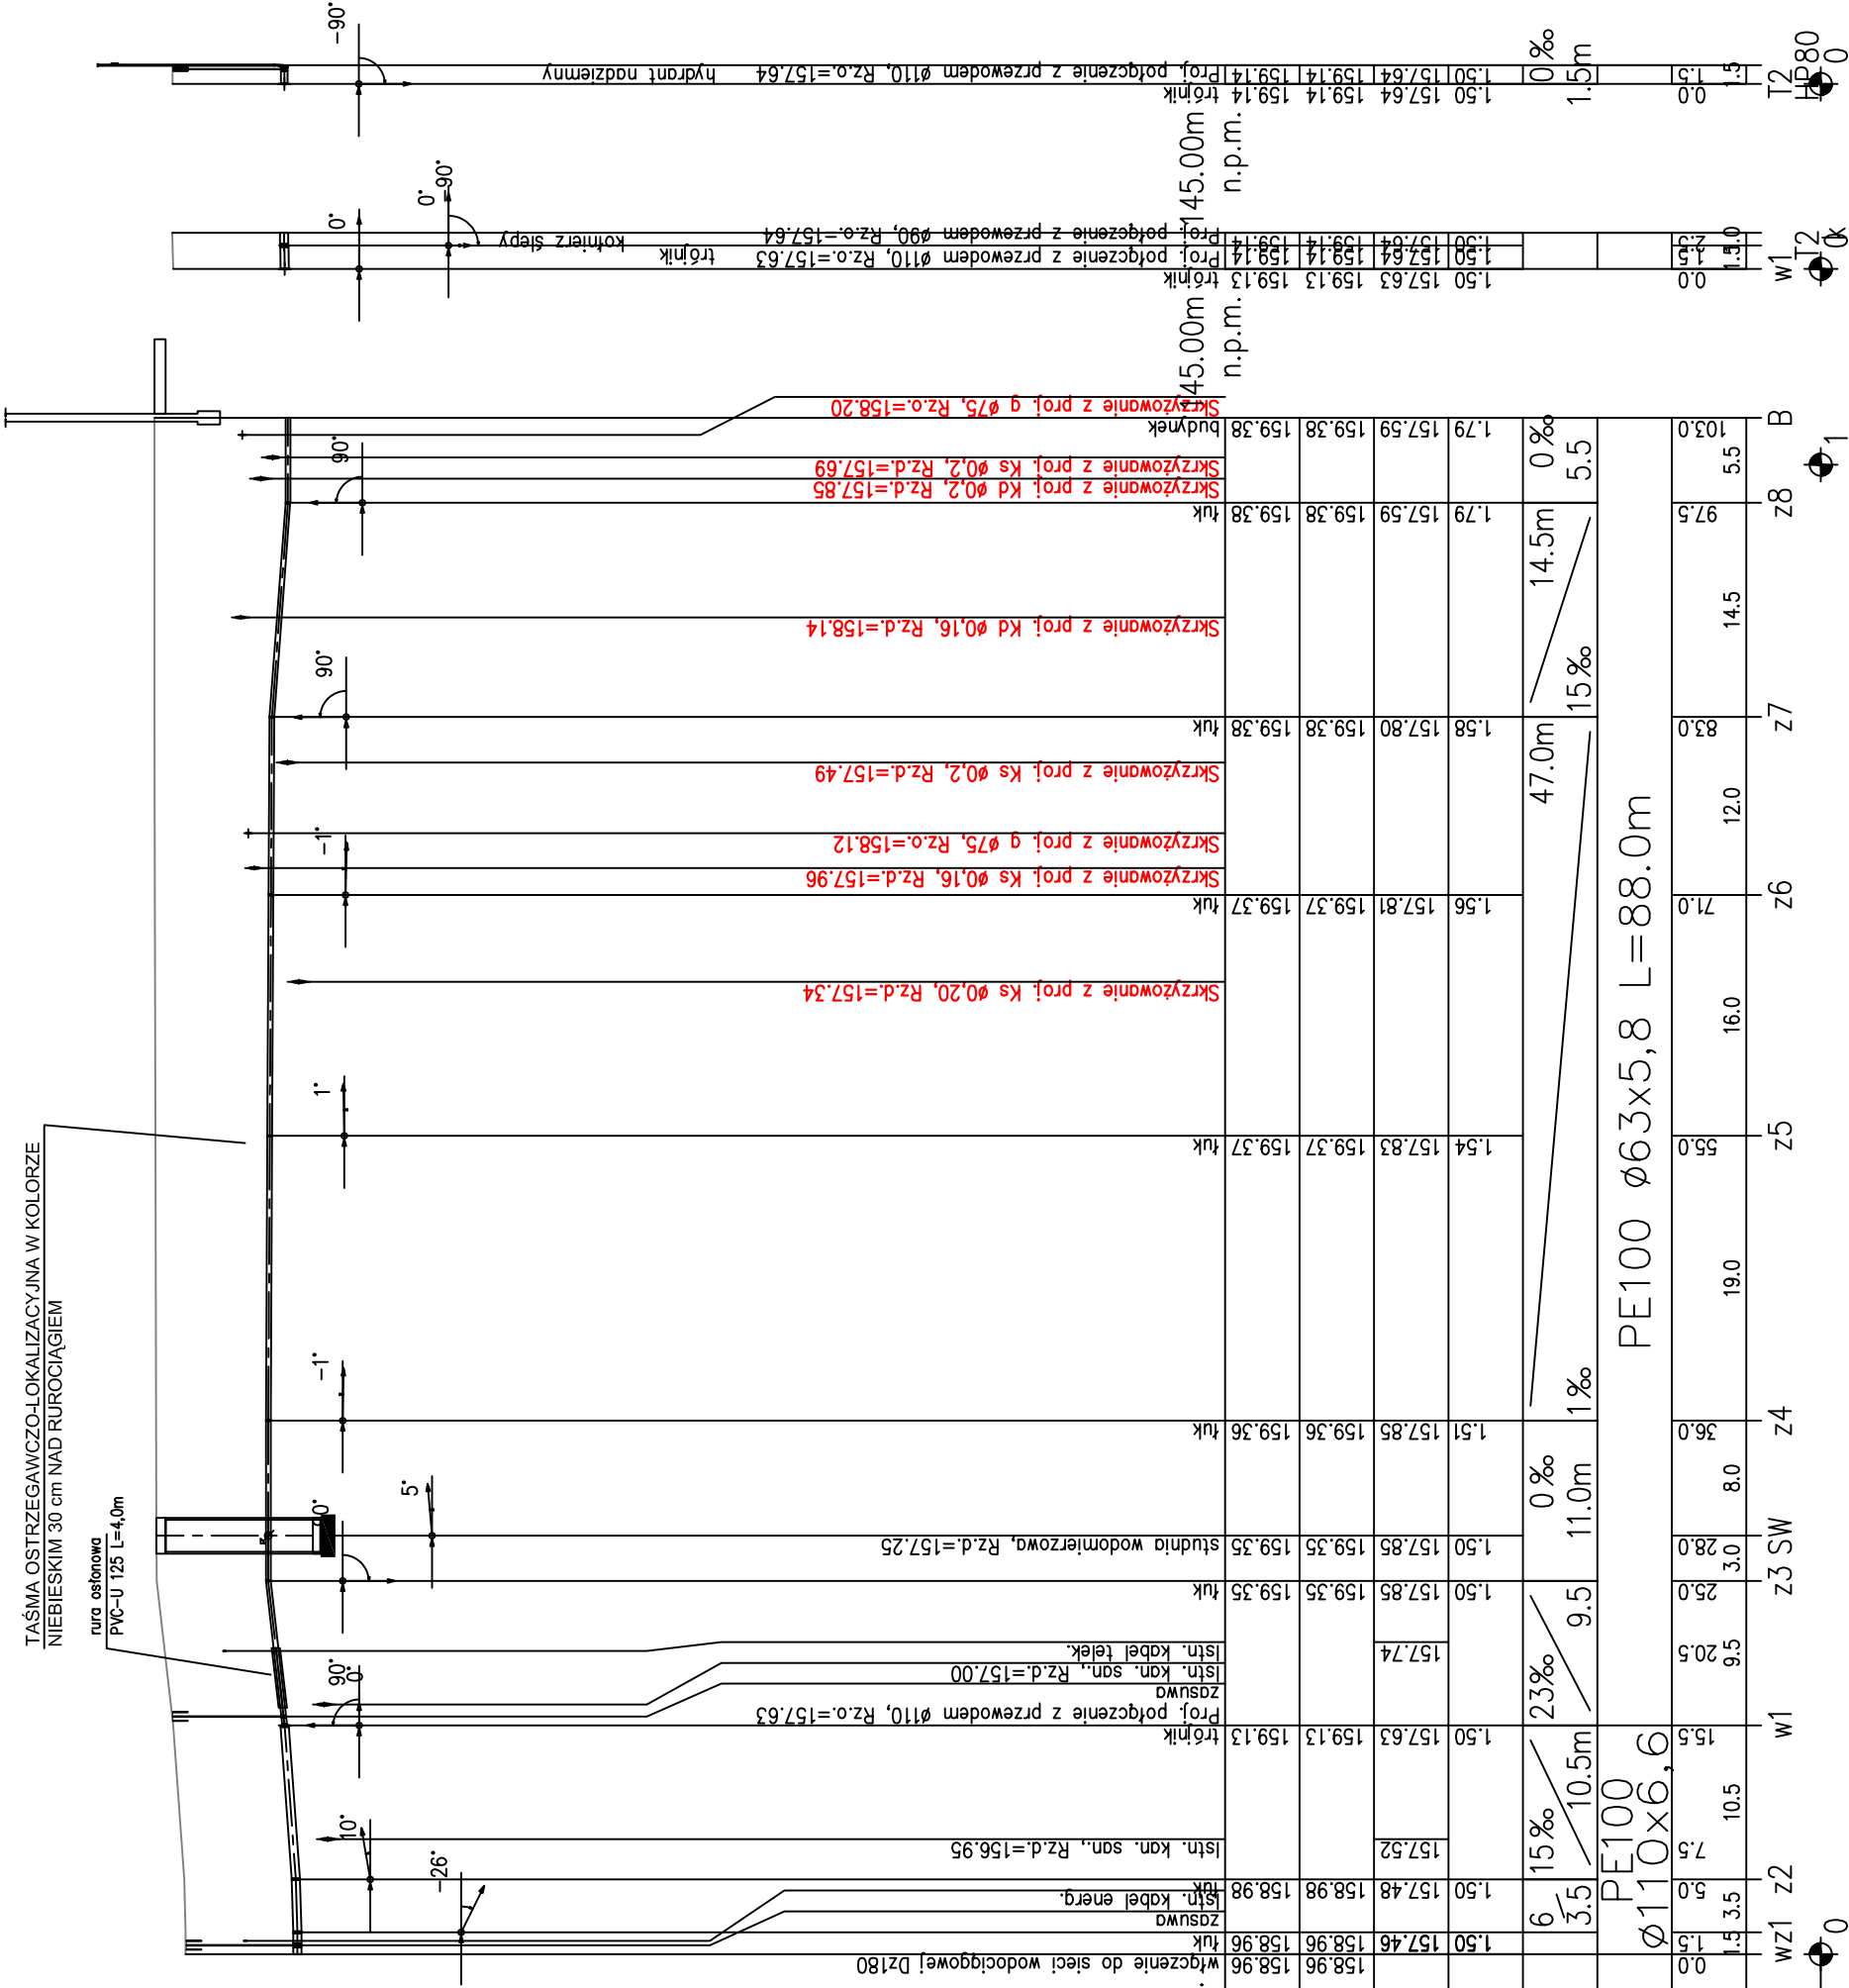


SCHEMAT WĘZŁA POŁĄCZENIOWEGO
DO SIECI WODOCIĄGOWEJ

W1

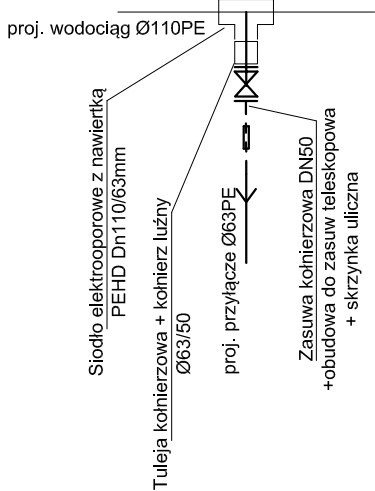

WĘZŁ HYDRANTOWY
T2

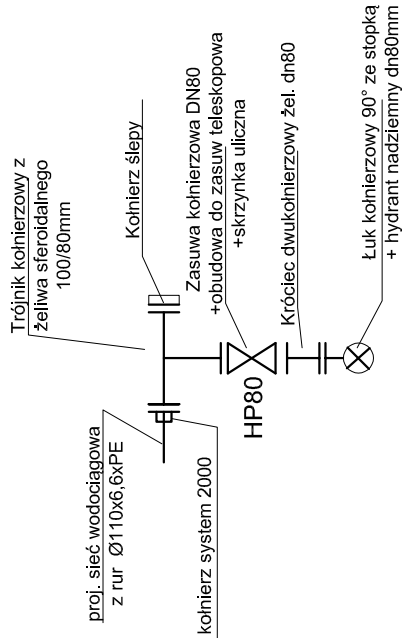

UWAGI:

- Dokładne rzędne włączenia oraz kolizji istniejących instalacji doziemnych ustalić na budowie po dokonaniu odkrywek.
- W miejscach kolizji projektowanych kanałów sanitarnych i wodociągowych z istniejącym uzbrojeniem technicznym (gazociąg, kable energetyczne, telekomunikacyjne itp.) projektuje się rury osłonowe.

ABK-PROJEKT		UL. LISOWSKIEGO 2/4 65-072 ZIELONA GÓRA tel. +48 68 320 15 75	
Inwestor:	GMINA WISZNIA MAŁA		
Inwestycja:	ul. Wrocławska 9, 55-114 Wisznia Mała Budowa Kompleksu szkolno-sportowo-kulturalnego wraz z zagospodarowaniem terenu w miejscowości Wisznia Mała		
Adres:	Wisznia Mała, działki nr 68 i 69	Nr rys.:	S3
Treść rysunku:	Profil sieci i przyłącza wodociągowego	Skala:	1:100/500
Projektant:	mgr inż. Radosław Wiekiera	Nr uprawnień:	09.2022
Sprawdzający:	mgr inż. Marek Goraj	W spec. inżynierii:	09.2022
Asystent:		W spec. inżynierii:	09.2022
Nazwa projektu / Nazwa robót:	mgr inż. Bogdan Mrozowski	W spec. inżynierii:	09.2022