


POZIOM PORÓWNAWCZY
145.00 m n.p.m.

PROJ. RZĘDNA TERENU	
RZĘDNA TERENU ISTN.	
RZĘDNA DNA KANAŁU	
ZAGŁĘBIENIE DNA KANAŁU	
SPADKI, DŁUGOŚCI	
ŚREDNICA, MATERIAŁ	
ODLEGŁOŚCI	

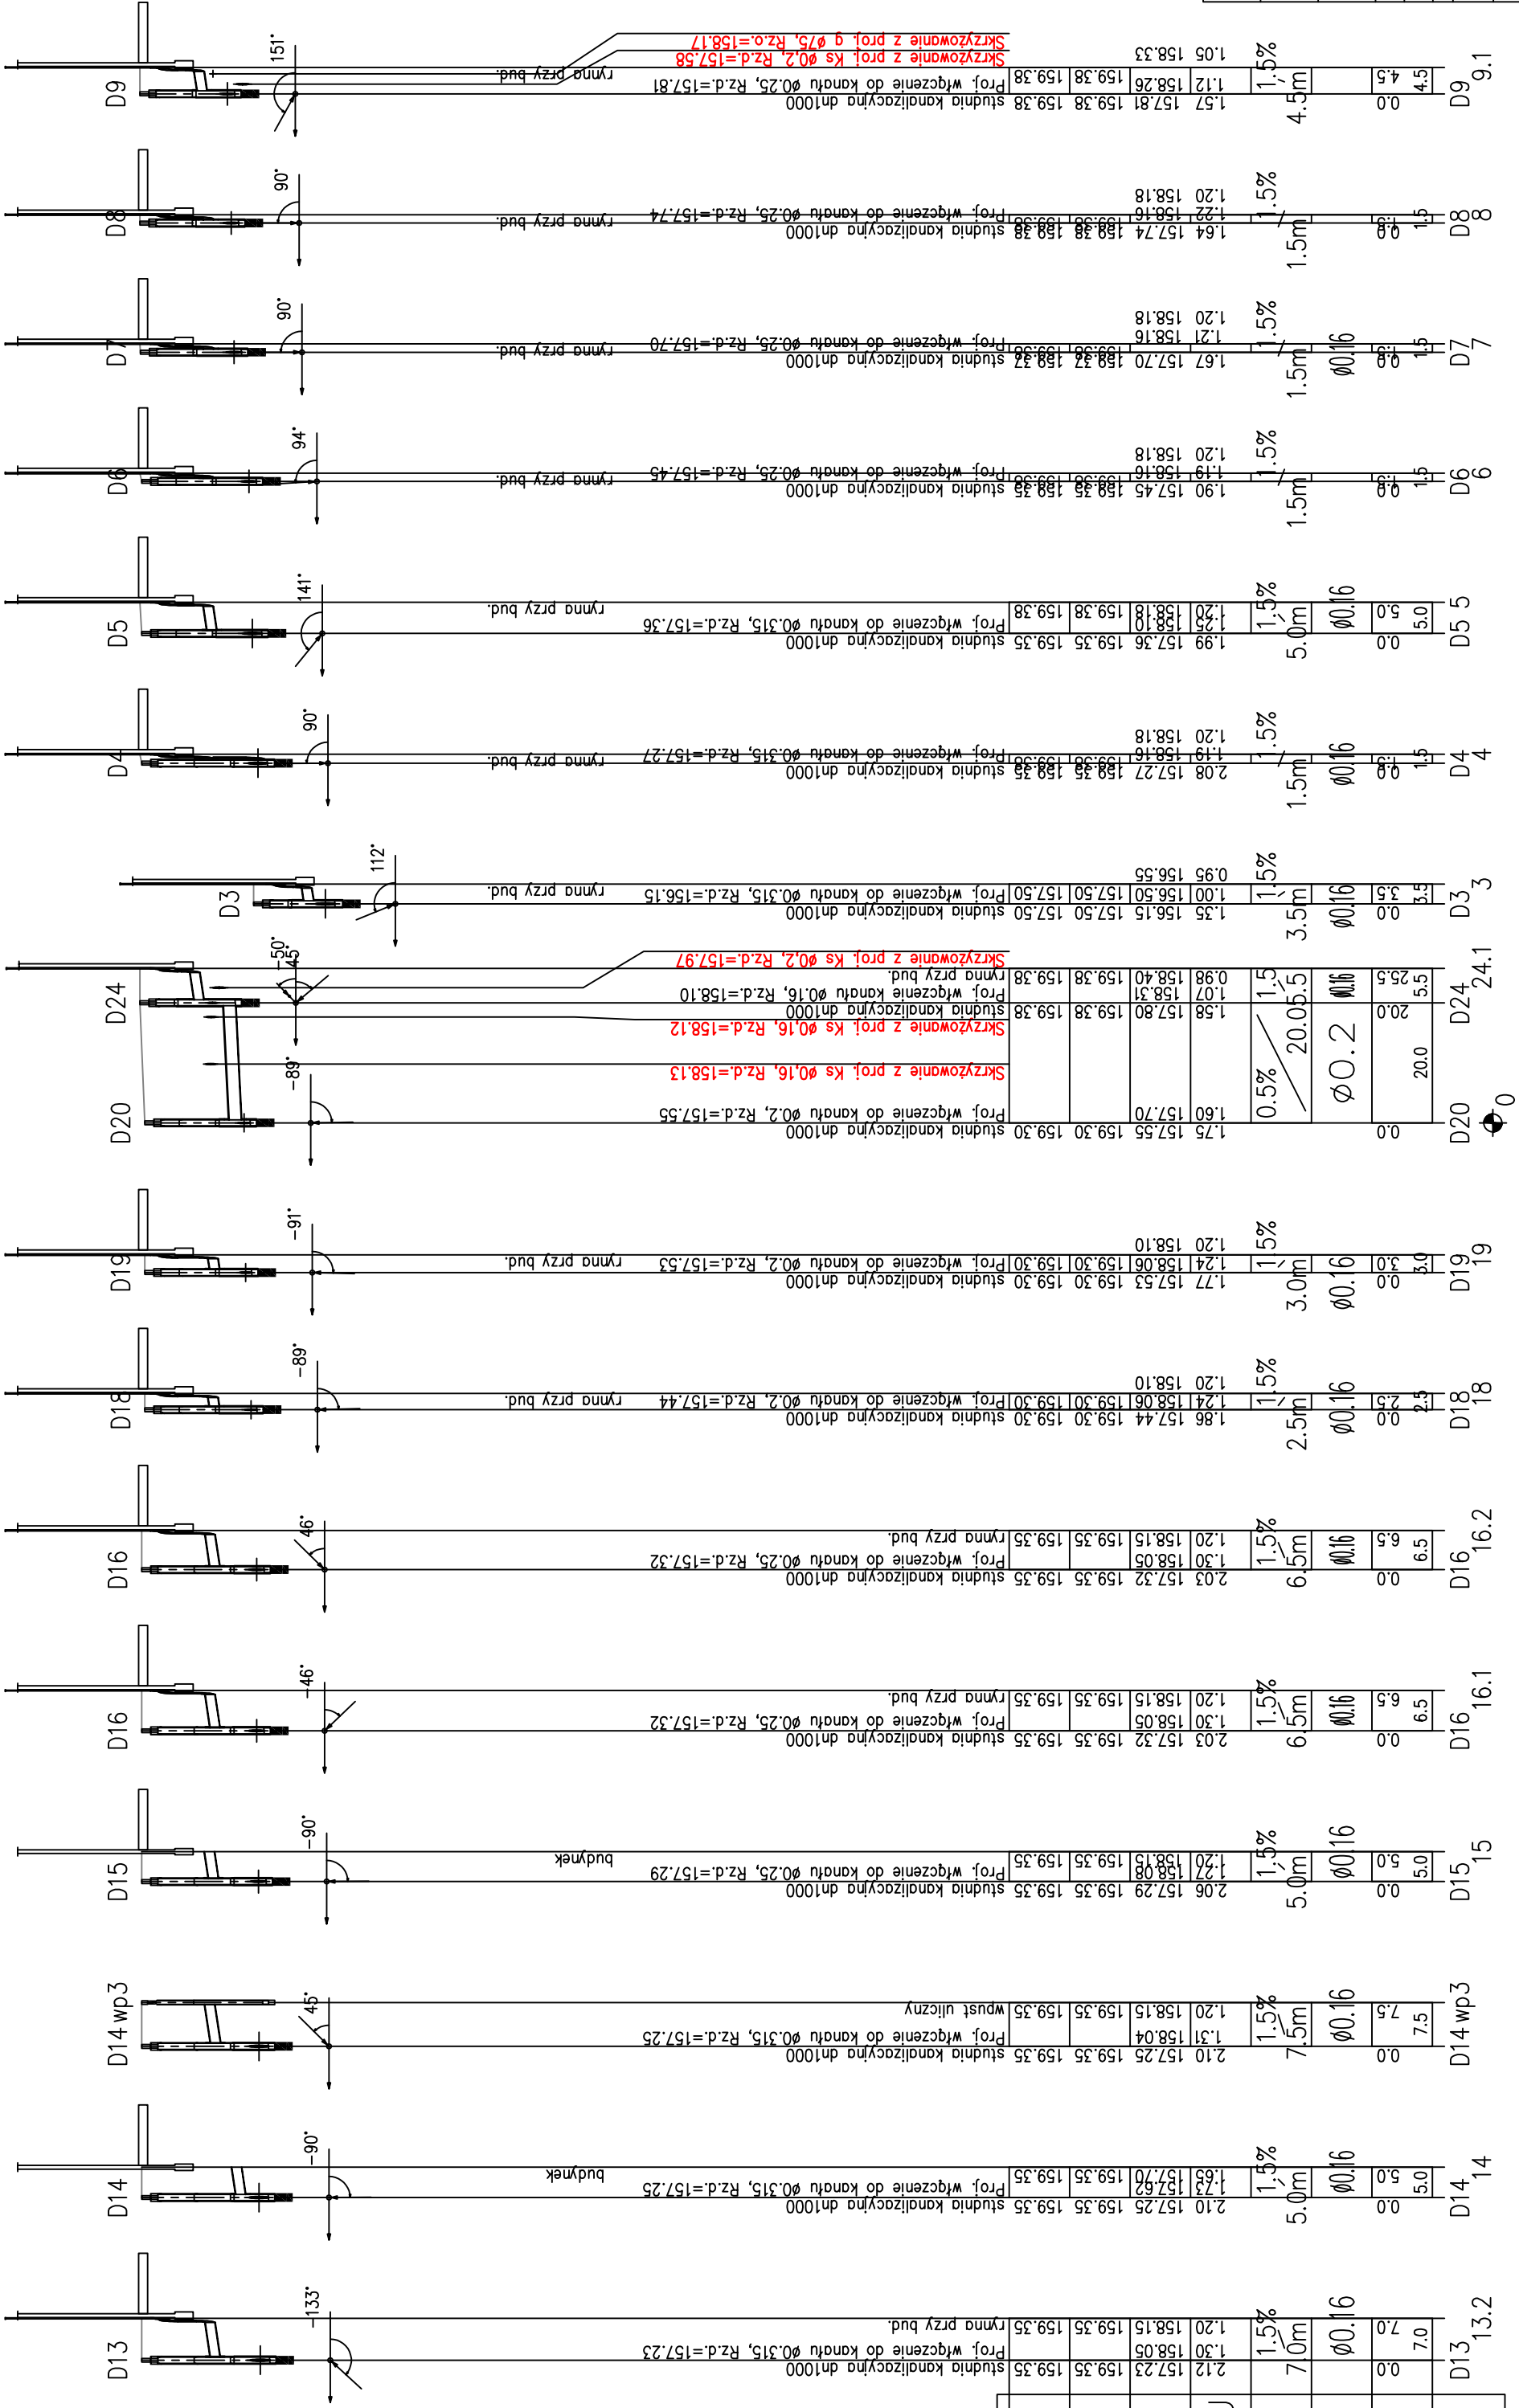

ABK-PROJEKT		UL. LISOWSKIEGO 2/4 65-072 ZIELONA GÓRA tel. +48 68 320 15 75	
Inwestor:	GMINA WISZNIA MAŁA ul. Wrocławska 9, 55-114 Wisznia Mała		
Inwestycja:	Budowa Kompleksu szkolno-sportowo-kulturalnego wraz z zagospodarowaniem terenu w miejscowości Wisznia Mała		
Adres:	Wisznia Mała, działki nr 68 i 69		Nr rys: S7
Treść rysunku:	Profil kan. deszczowej	Skala: 1:100/1000	Data: 10.2021
	Imię i Nazwisko		Nr uprawnień
Projektant:	mgr inż. Radosław Wiekiera		LBS/0079/POŚ/10 w spec. inżynierii
Sprawdzający:	mgr inż. Marek Goraj		LBS/0036/POŚ/10 w spec. inżynierii
Asystent:			
Nadzórca / Nadzór techniczny:	mgr inż. Bogdan Mrozowski		7/90/ZG w spec. konstrukcyjnej