


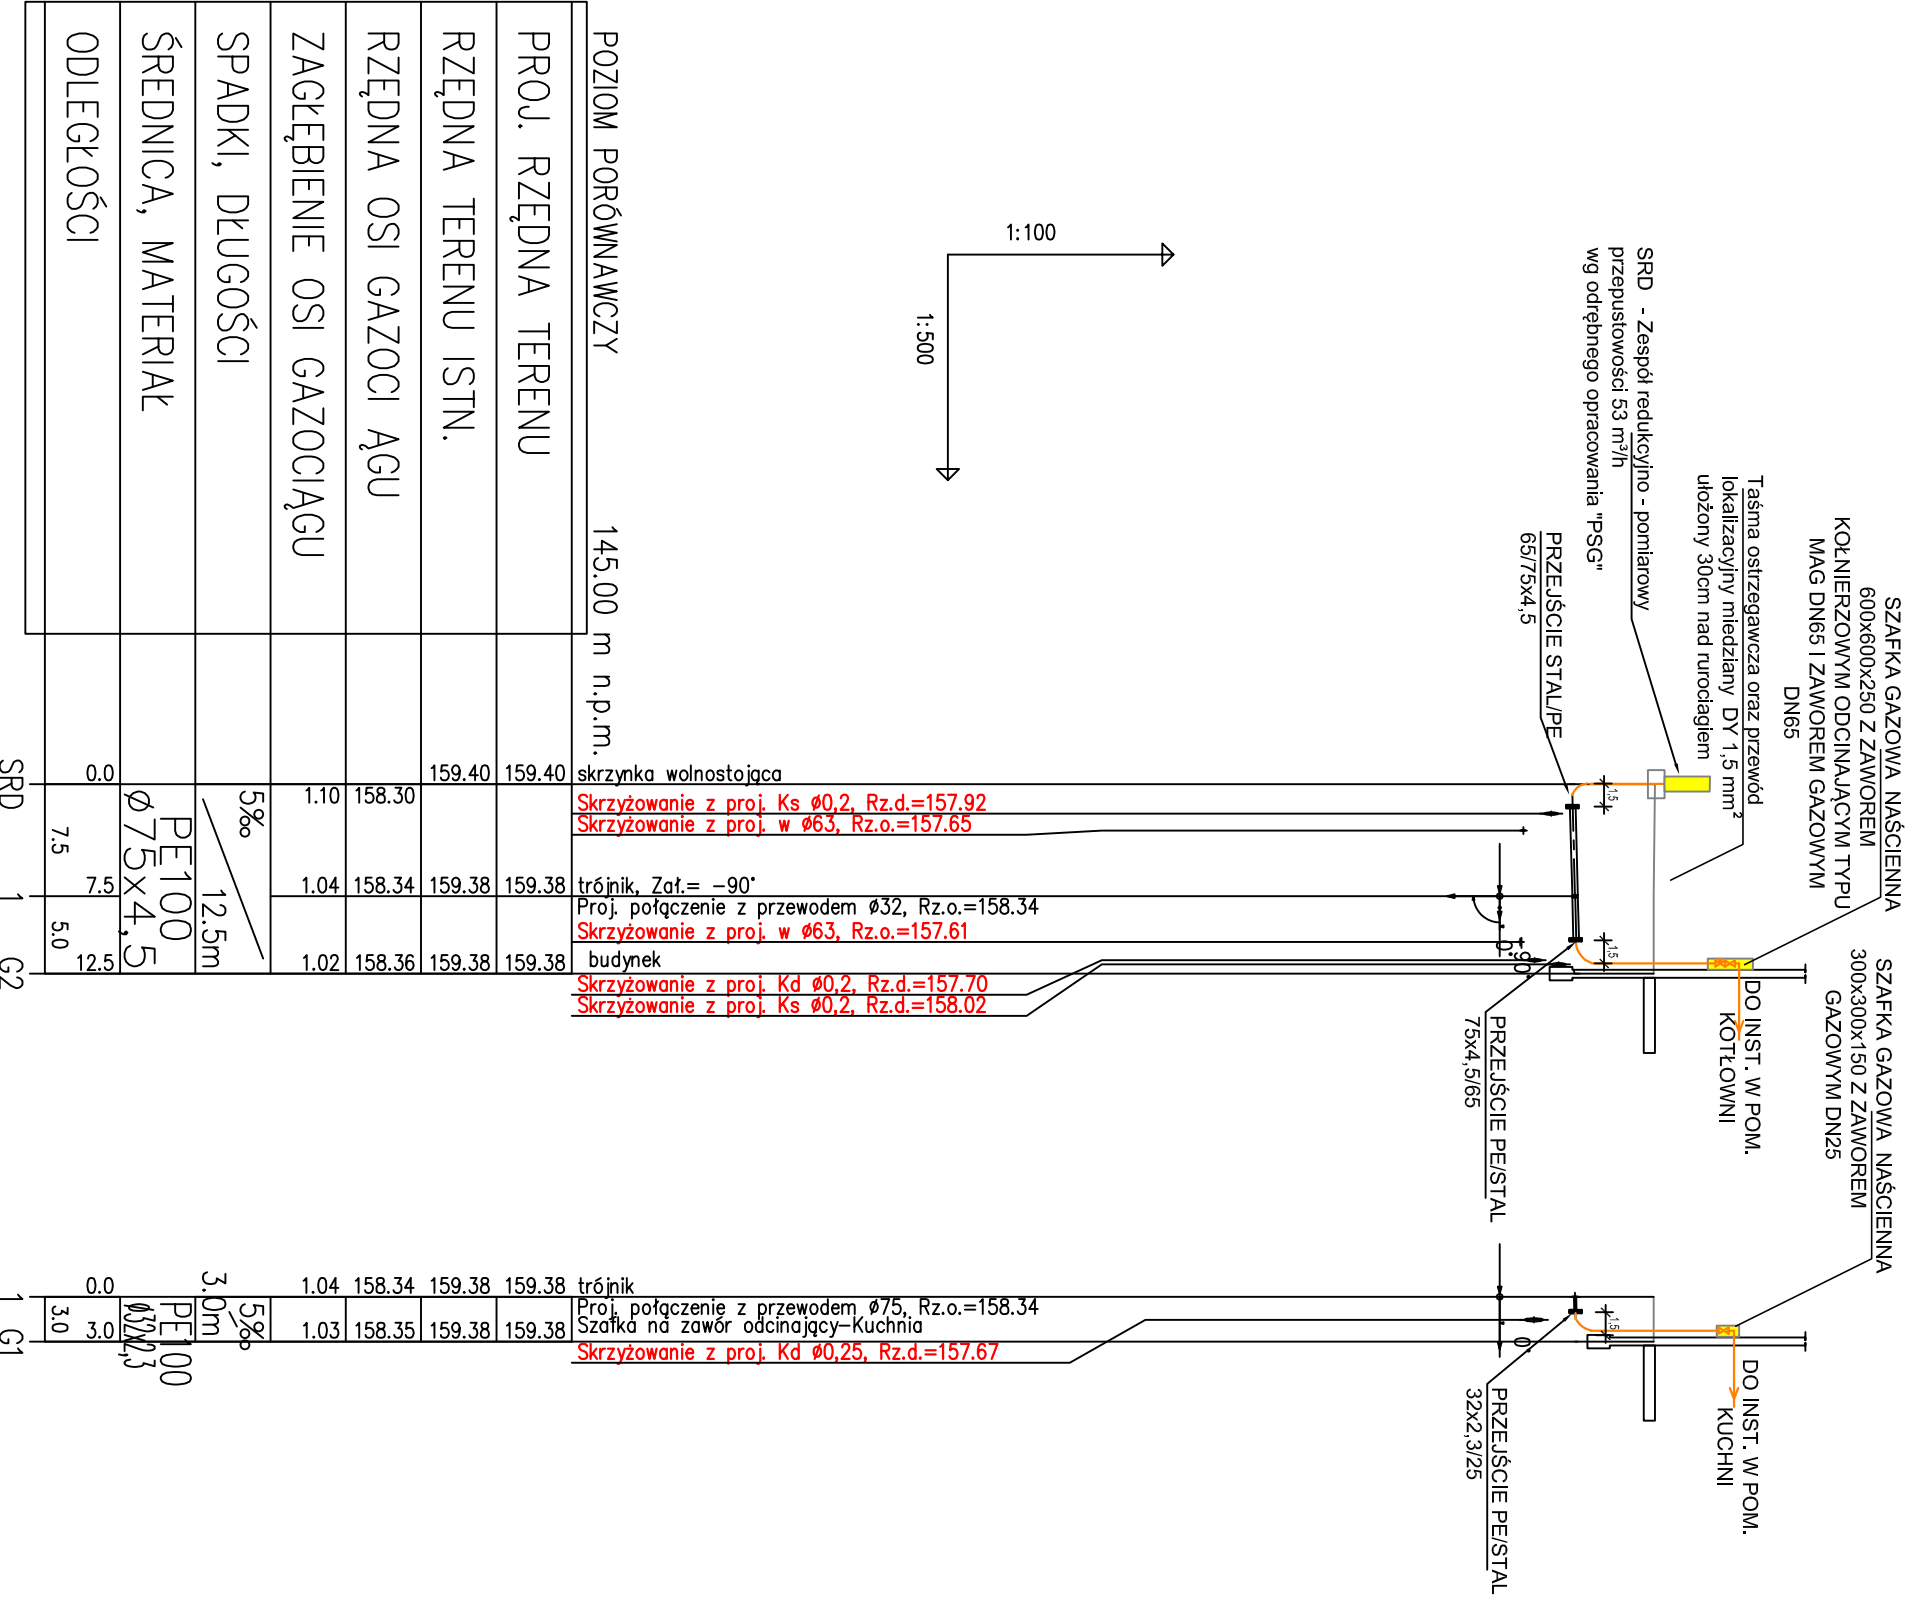

0.0	1.04	158.34	159.38	159.38	trójkąt
3.0	1.03	158.35	159.38	159.38	Proj. połączenie z przewodem Ø75, Rz.o.=158.34 Szafka na zawór odcinający-Kuchnia
3.0					Skrzyżowanie z proj. Kd Ø0,25, Rz.d.=157.67

ABK-PROJEKT		UL. LISOWSKIEGO 2/4 65-072 ZIELONA GÓRA tel. +48 68 320 15 75	
Inwestor:	GINIA WISZNIA MAŁA ul. Wrocławska 9, 55-114 Wisznia Mała		
Inwestycja:	Budowa kompleksu szkono-sportowo-kulturalnego wraz z zagospodarowaniem terenu w miejscowości Wisznia Mała		
Adres:	Wisznia Mała, działki nr 68 i 69	Nr rys.:	S8
Treść rysunku:	Profil doziemnej inst. gazu	Skala:	1:100/500
Projektant:	mgr inż. Radosław Wiekiera	Nr uprawnień:	Podpis
Sprawdzający:	mgr inż. Marek Goraj	W spec. instalacyjnej	
Asystent:		W spec. konstrukcyjnej	
Tutor projektu / kierownik biura projektowego:	mgr inż. Bogdan Mrozowski	7/90/ZG	
		w spec. konstrukcyjnej	