


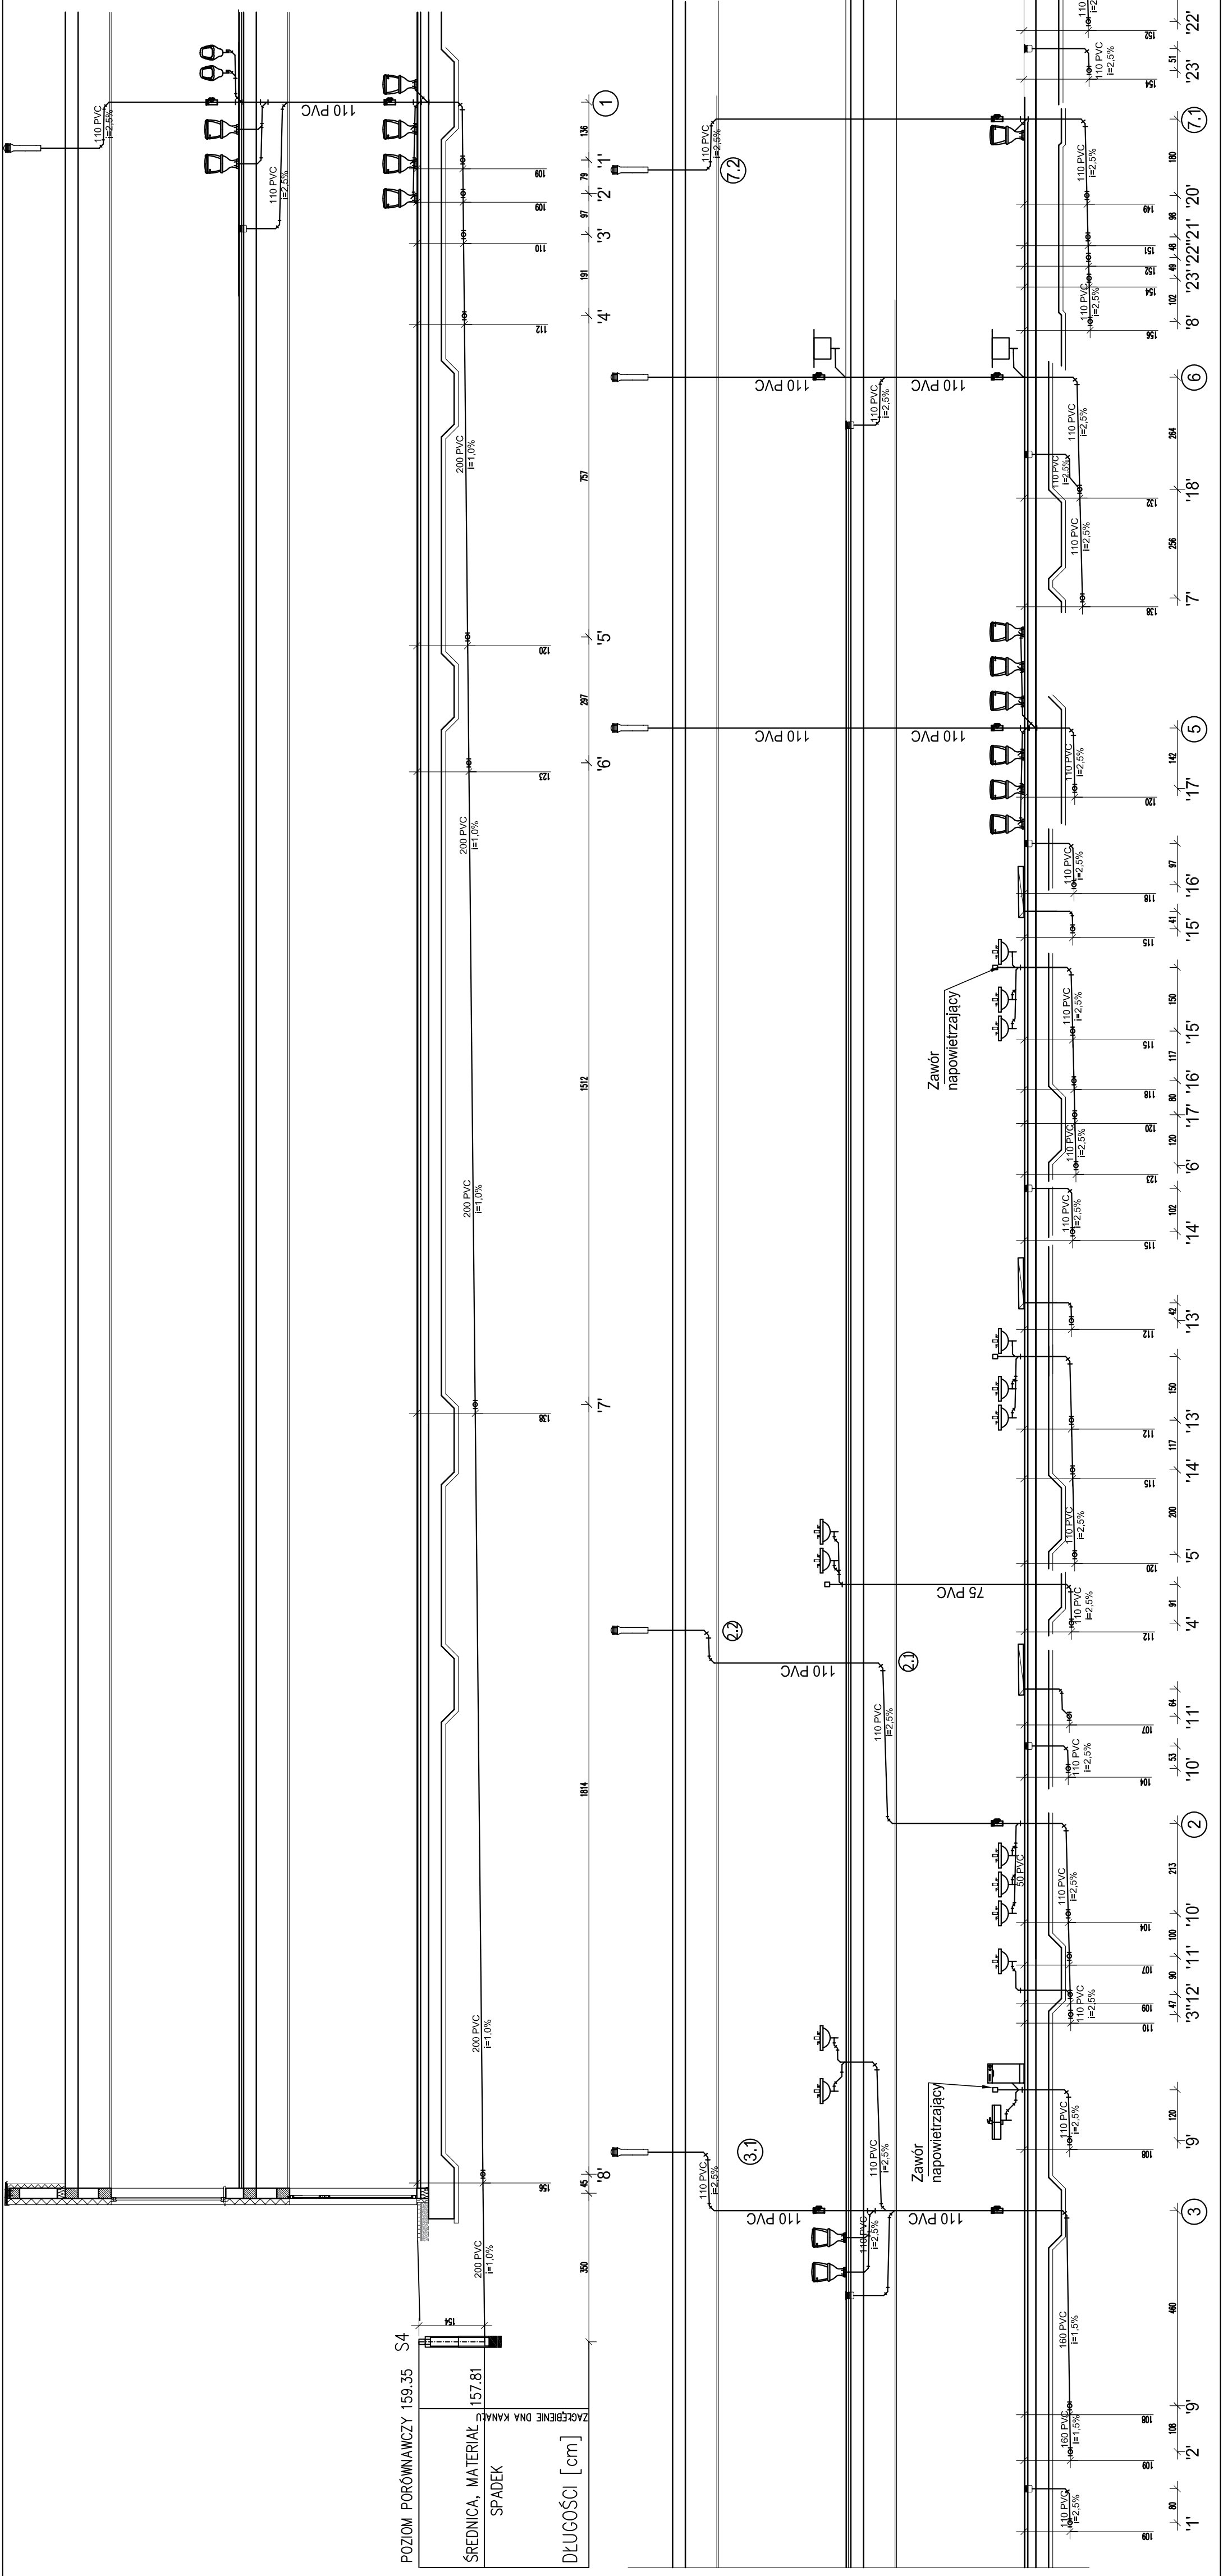

WYSOKOŚĆ MONTAŻU PRZYBORÓW SANITARNYCH OD PODLOGI DO GÓRNEJ KRAWĘDZI PRZYBORU	
Rodzaj przyboru sanitarnego	wysokość montażu [m]
Umывалка	0,75-0,80
Umывалка w przedszkolu	0,6
Zlew	0,50-0,60
Zlewozmywak do pracy stojącej	0,85-0,90
Zlewozmywak do pracy siedzącej	0,75
Pisuar dla dorosłych	0,65
Miska ustępowa wisząca dla dorosłych	0,4
Miska ustępowa wisząca dla dzieci	0,35
Miska ustępowa dla osób niepełnosprawnych	0,40-0,50

LEGENDA:

- umывалка
- zlewozmywak jednokomorowy
- zlewozmywak
- miska ustępowa
- pisuar
- zmywarka
- wpuszcznik podłogowy
- odpływ liniowy

ABK-PROJEKT				UL. LISOWSKIEGO 21A 65-072 ZIELONA GÓRA tel. +48 68 320 15 75			
Inwestor:		GMINA WISZNIA MAŁA					
Inwestycja:		ul. Wrocławsko 9, 55-114 Wisznia Mała					
—		Budowa Kompleksu szkolno-sportowo-kulturalnego wraz z zagospodarowaniem terenu w miejscowości Wisznia Mała					
Adres:		Wisznia Mała, działki nr 68, 69 i 364/3 obręb 0015		Nr rys.:		S12A	
Treść rysunku:		Nazwa: Rozwinięcie kanalizacji sanitarnej		Data:		09.2022	
		Imię i Nazwisko		Podpis			
Projektant:		mgr inż. Radosław Wiekiera		LIC./0079/P.O.S./10		Uk	
Sprawdzający:		mgr inż. Marek Goraj		LIC./0036/P.O.S./10		Goraj	
Asystent:				w spec. inżynierskiej			
Autoryzacja:				w spec. inżynierskiej		Mrozowski	
Wzrost:		mgr inż. Bogdan Mrozowski		7/99/75			