


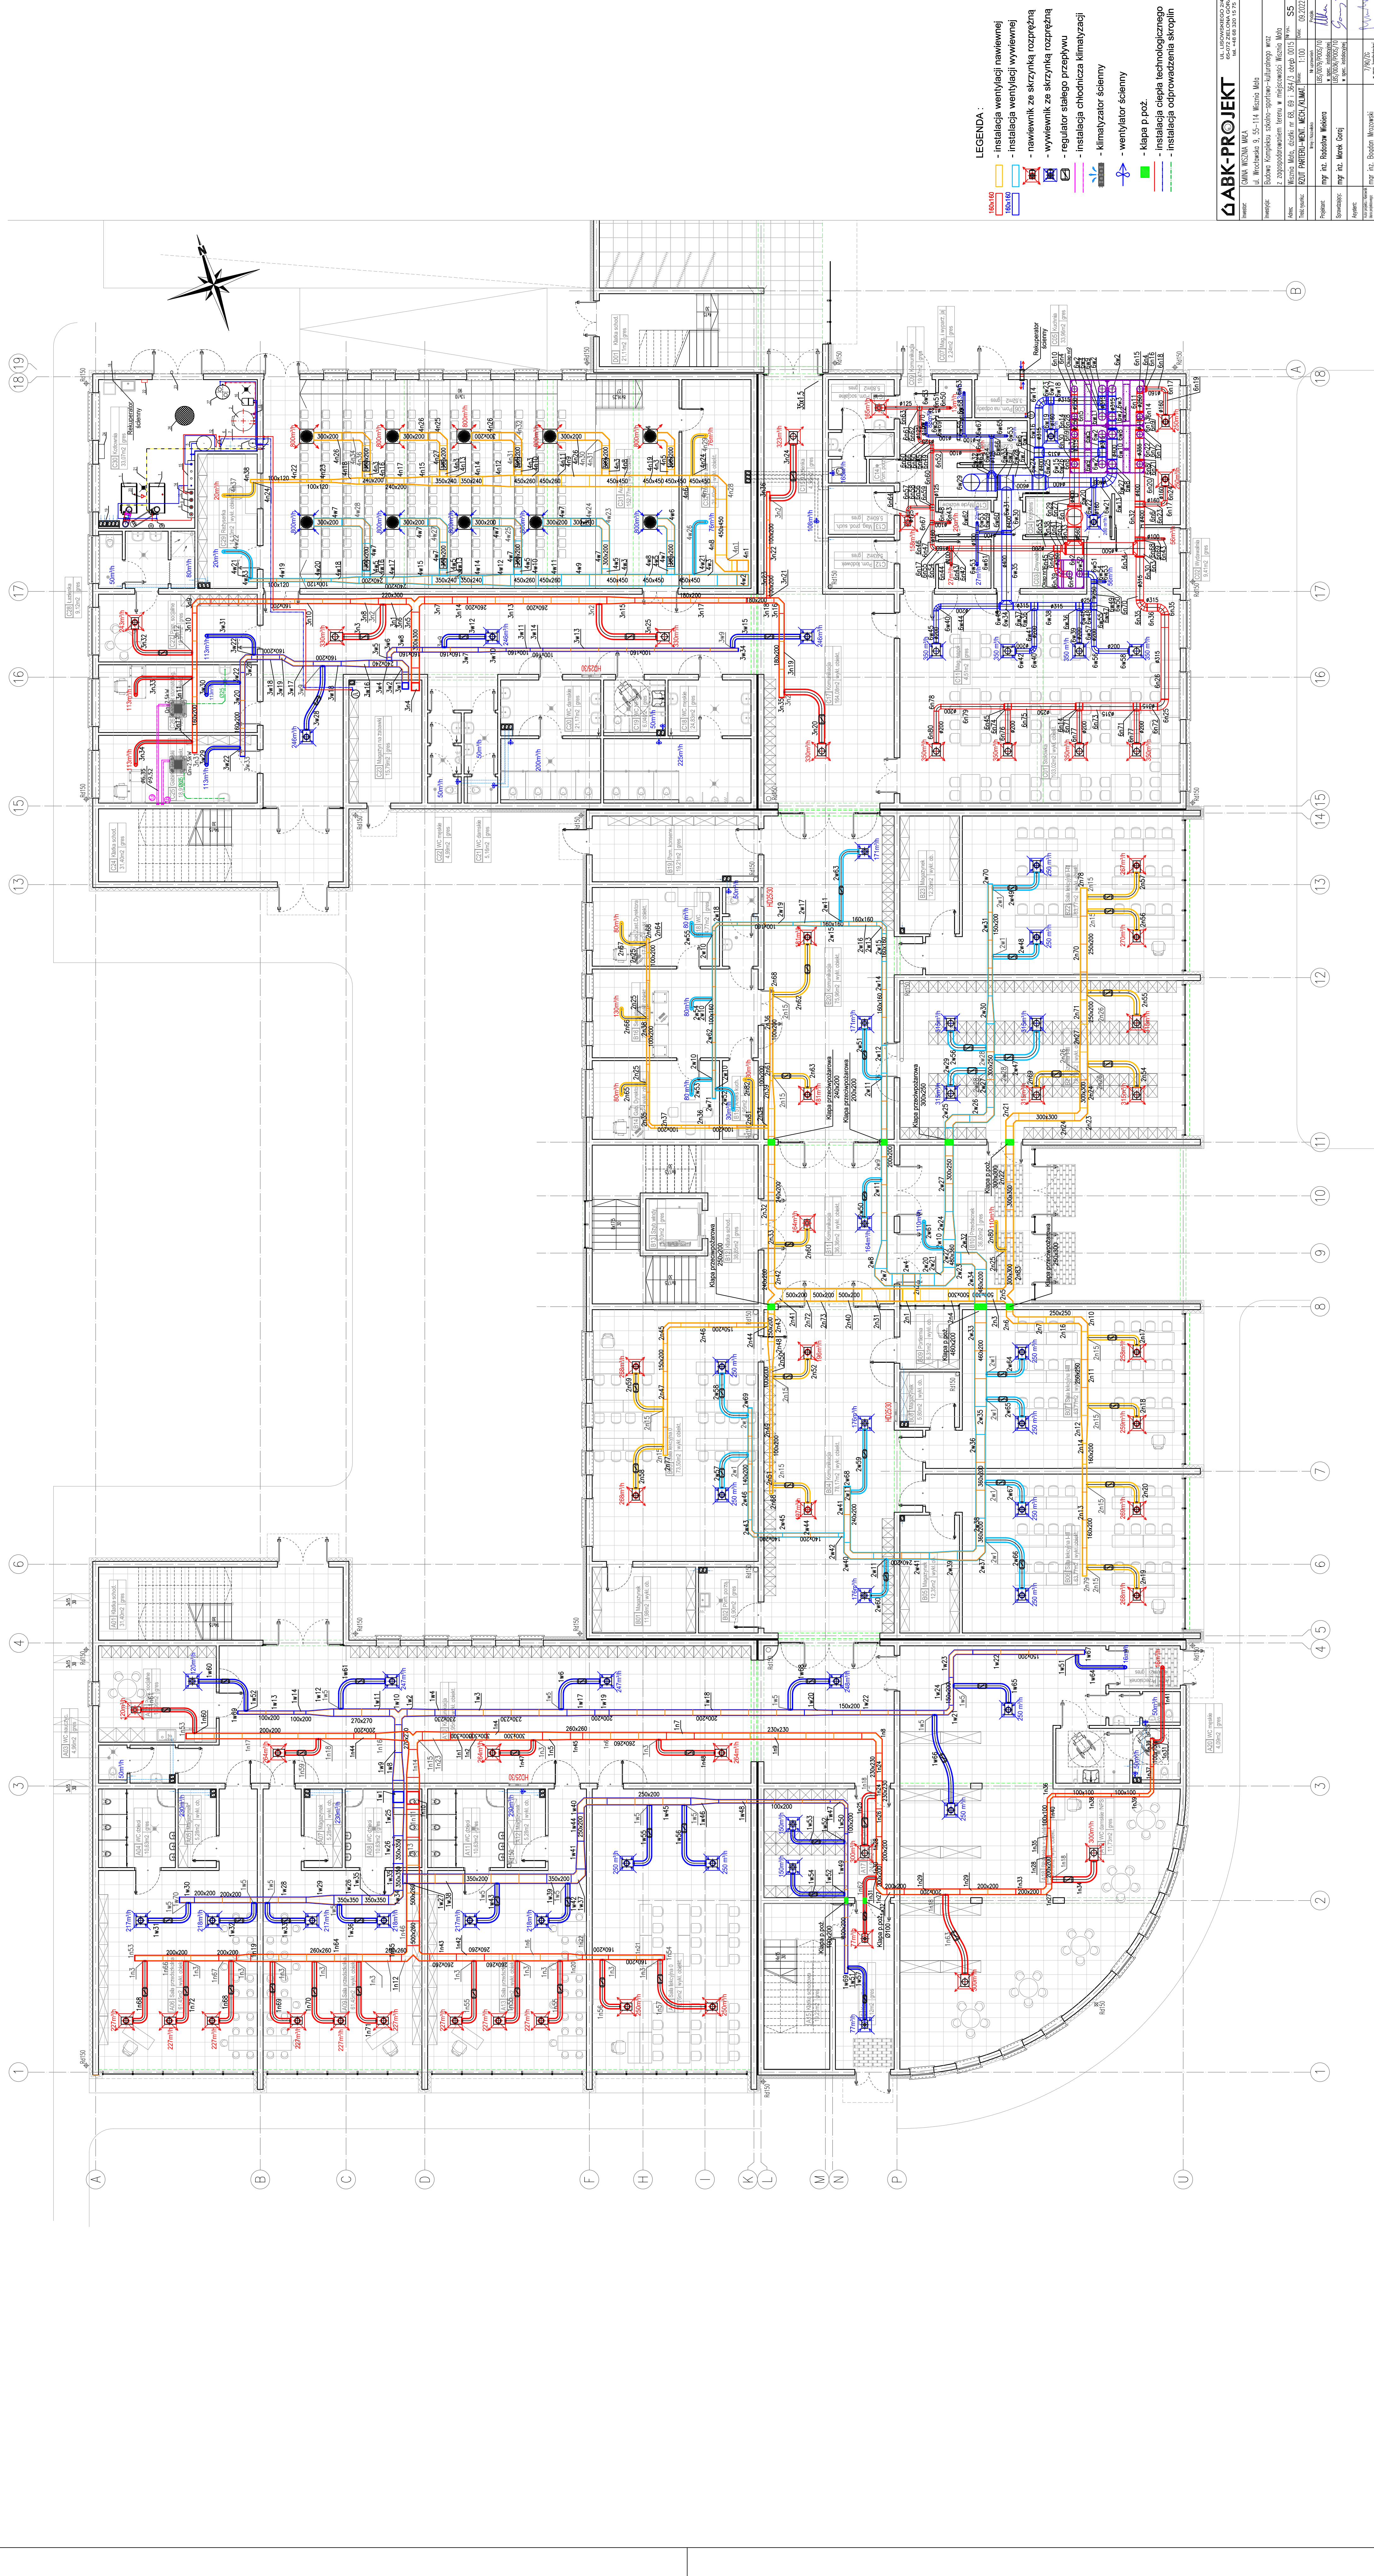

- LEGENDA:
- instalacja wentylacji nawiewnej
 - instalacja wentylacji wywiewnej
 - nawiewnik ze skrzynką rozprężną
 - regulator stałego przepływu
 - instalacja chłodnicza klimatyzacji
 - klimatyzator ścienny
 - wentylator ścienny
 - kłapa p.poż.
 - instalacja ciepła technologicznego
 - instalacja odprowadzenia skroplin

