


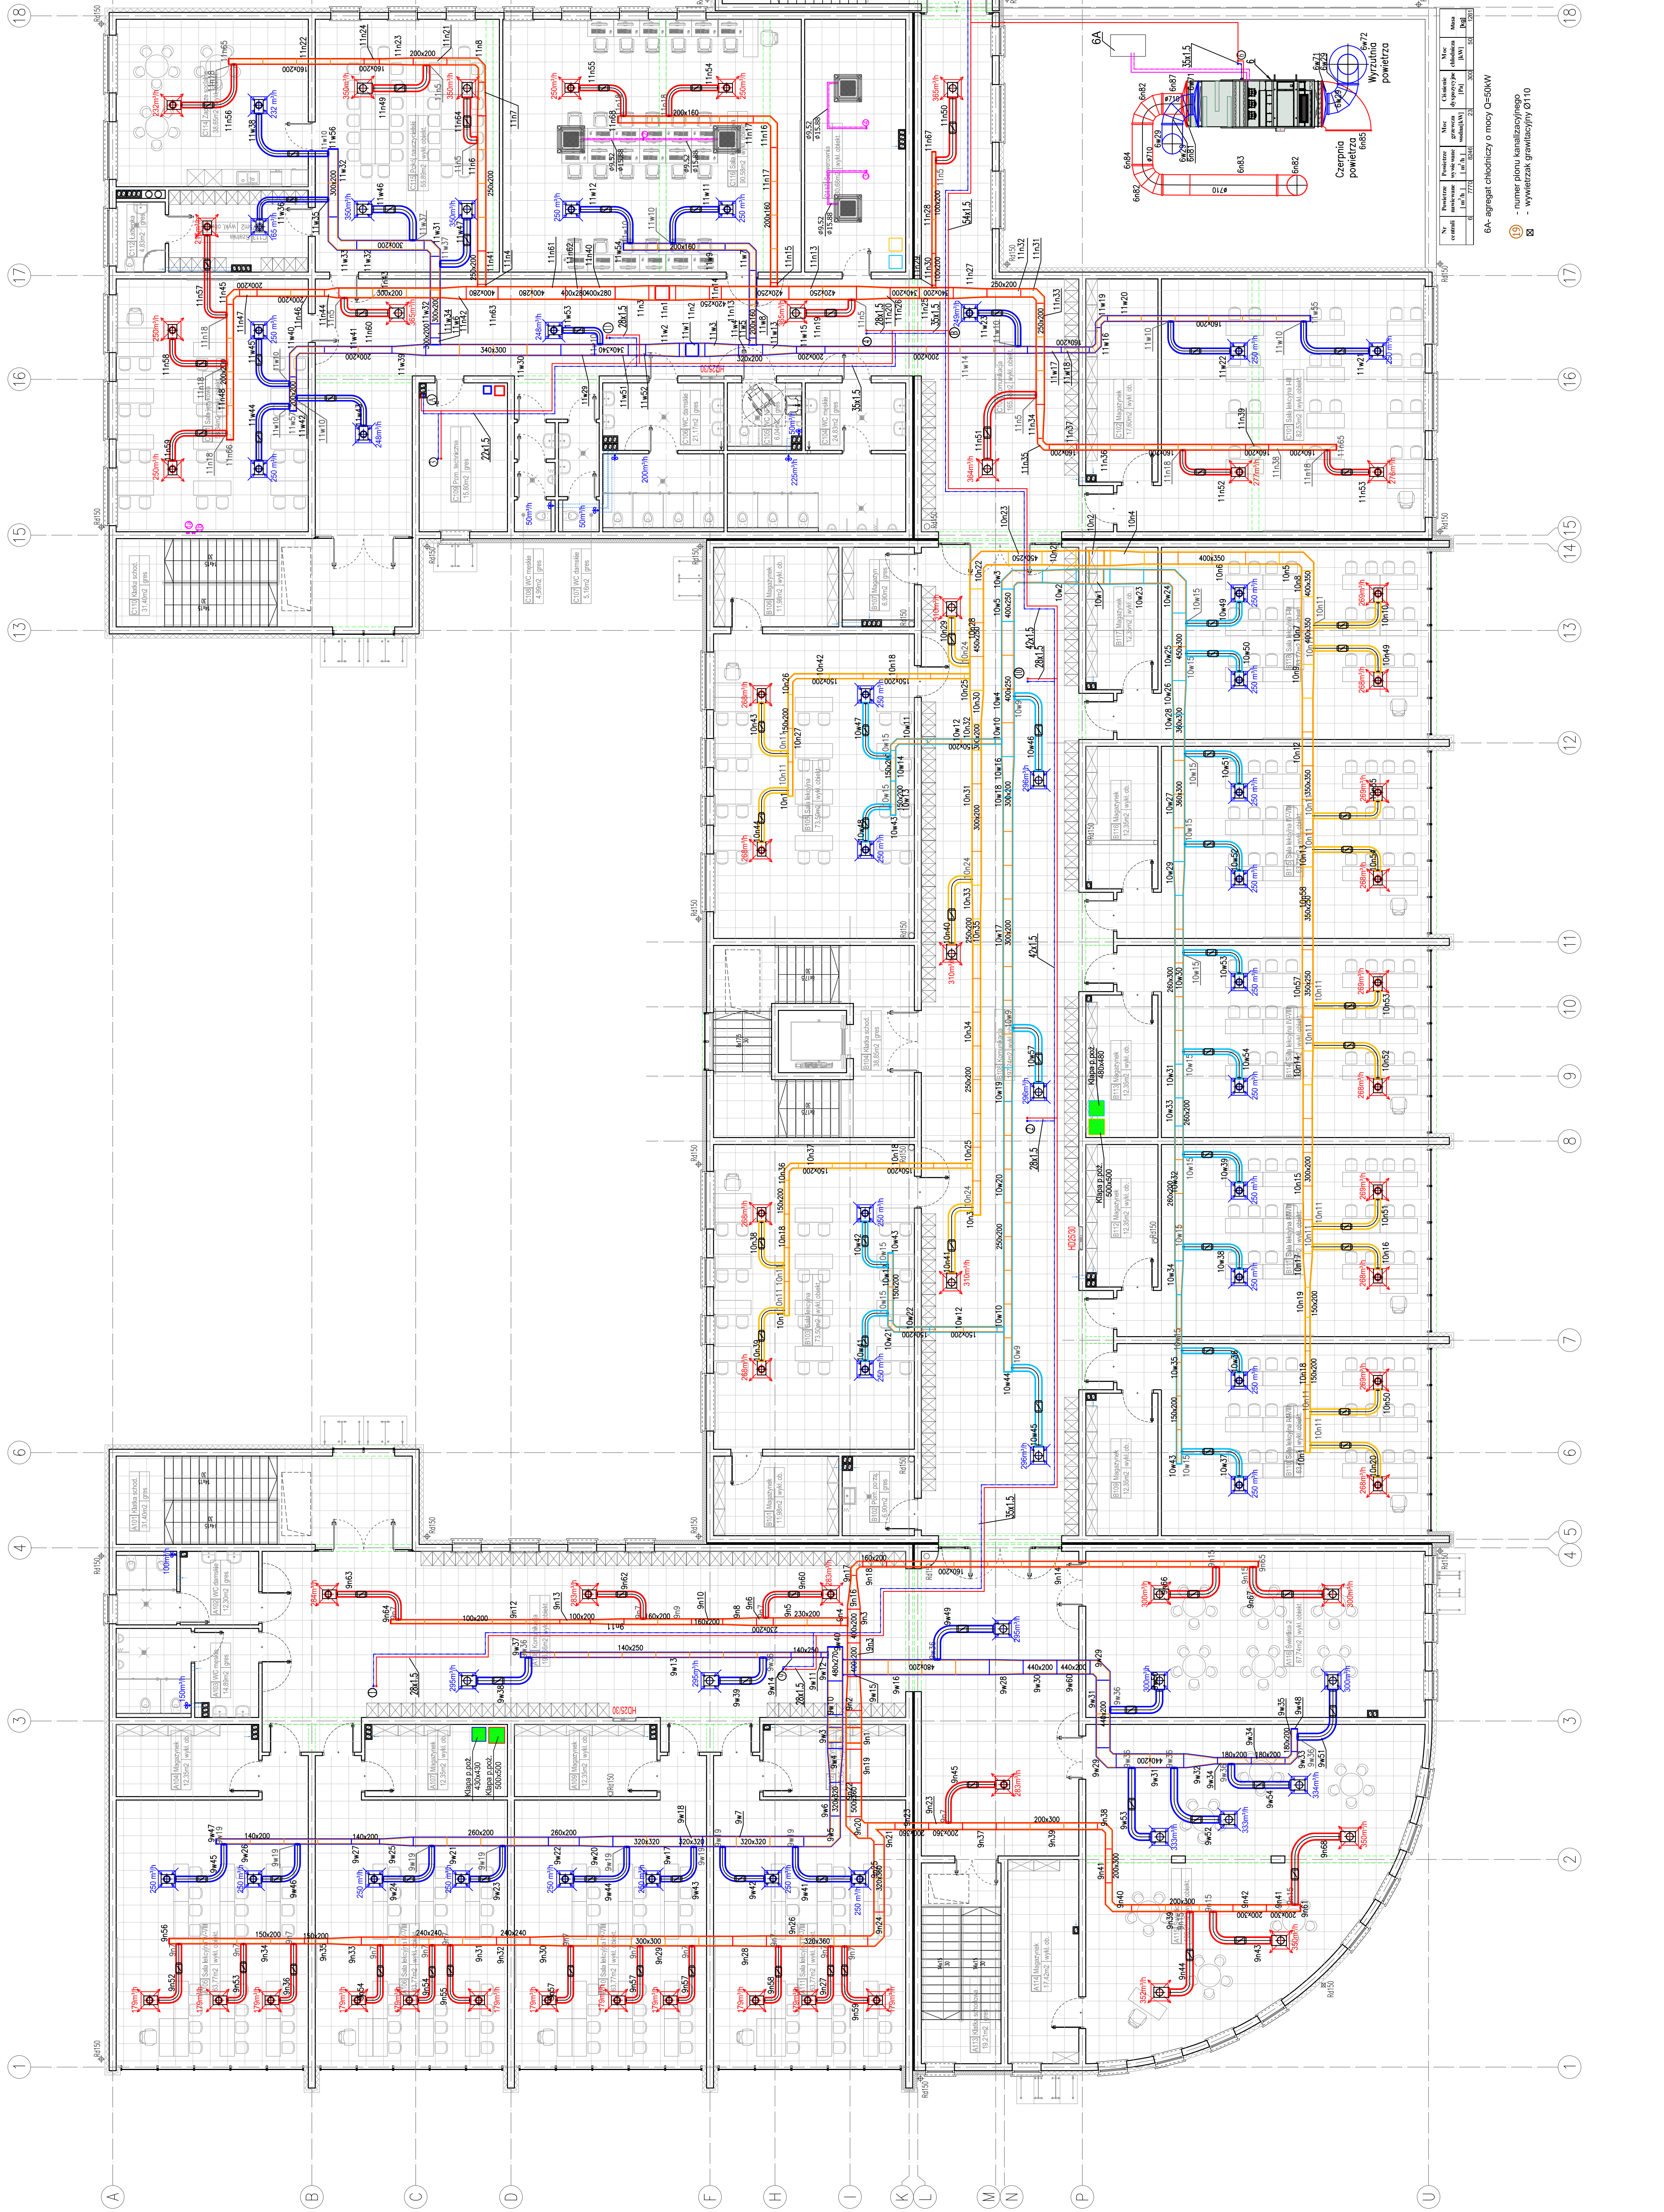

	- instalacja wentylacji nawiewnej
	- instalacja wentylacji wywiewnej
	- nawiewnik ze skrzyńką rozprężną
	- wywiewnik ze skrzyńką rozprężną
	- regulator stałego przepływu
	- instalacja chłodnicza klimatyzacji
	- klimatyzator ścienny
	- wentylator ścienny
	- kłapa p. poż.
	- instalacja ciepła technologicznego
	- instalacja odprowadzania skroplin

Nr centrali	Pomietrze nawiewne [m ³ /h]	Powietrze wywiewne [m ³ /h]	Moc grzewcza wodna[kW]	Ciepłota dyspersyjna [Pa]	Moc chłodnicza [kW]	Masa [kg]
6	7770	8246	23	300	50	1261

6A- agregat chłodniczy o mocy $Q=50\text{kW}$

19) - numer planu kanalizacyjnego


1
 2
