

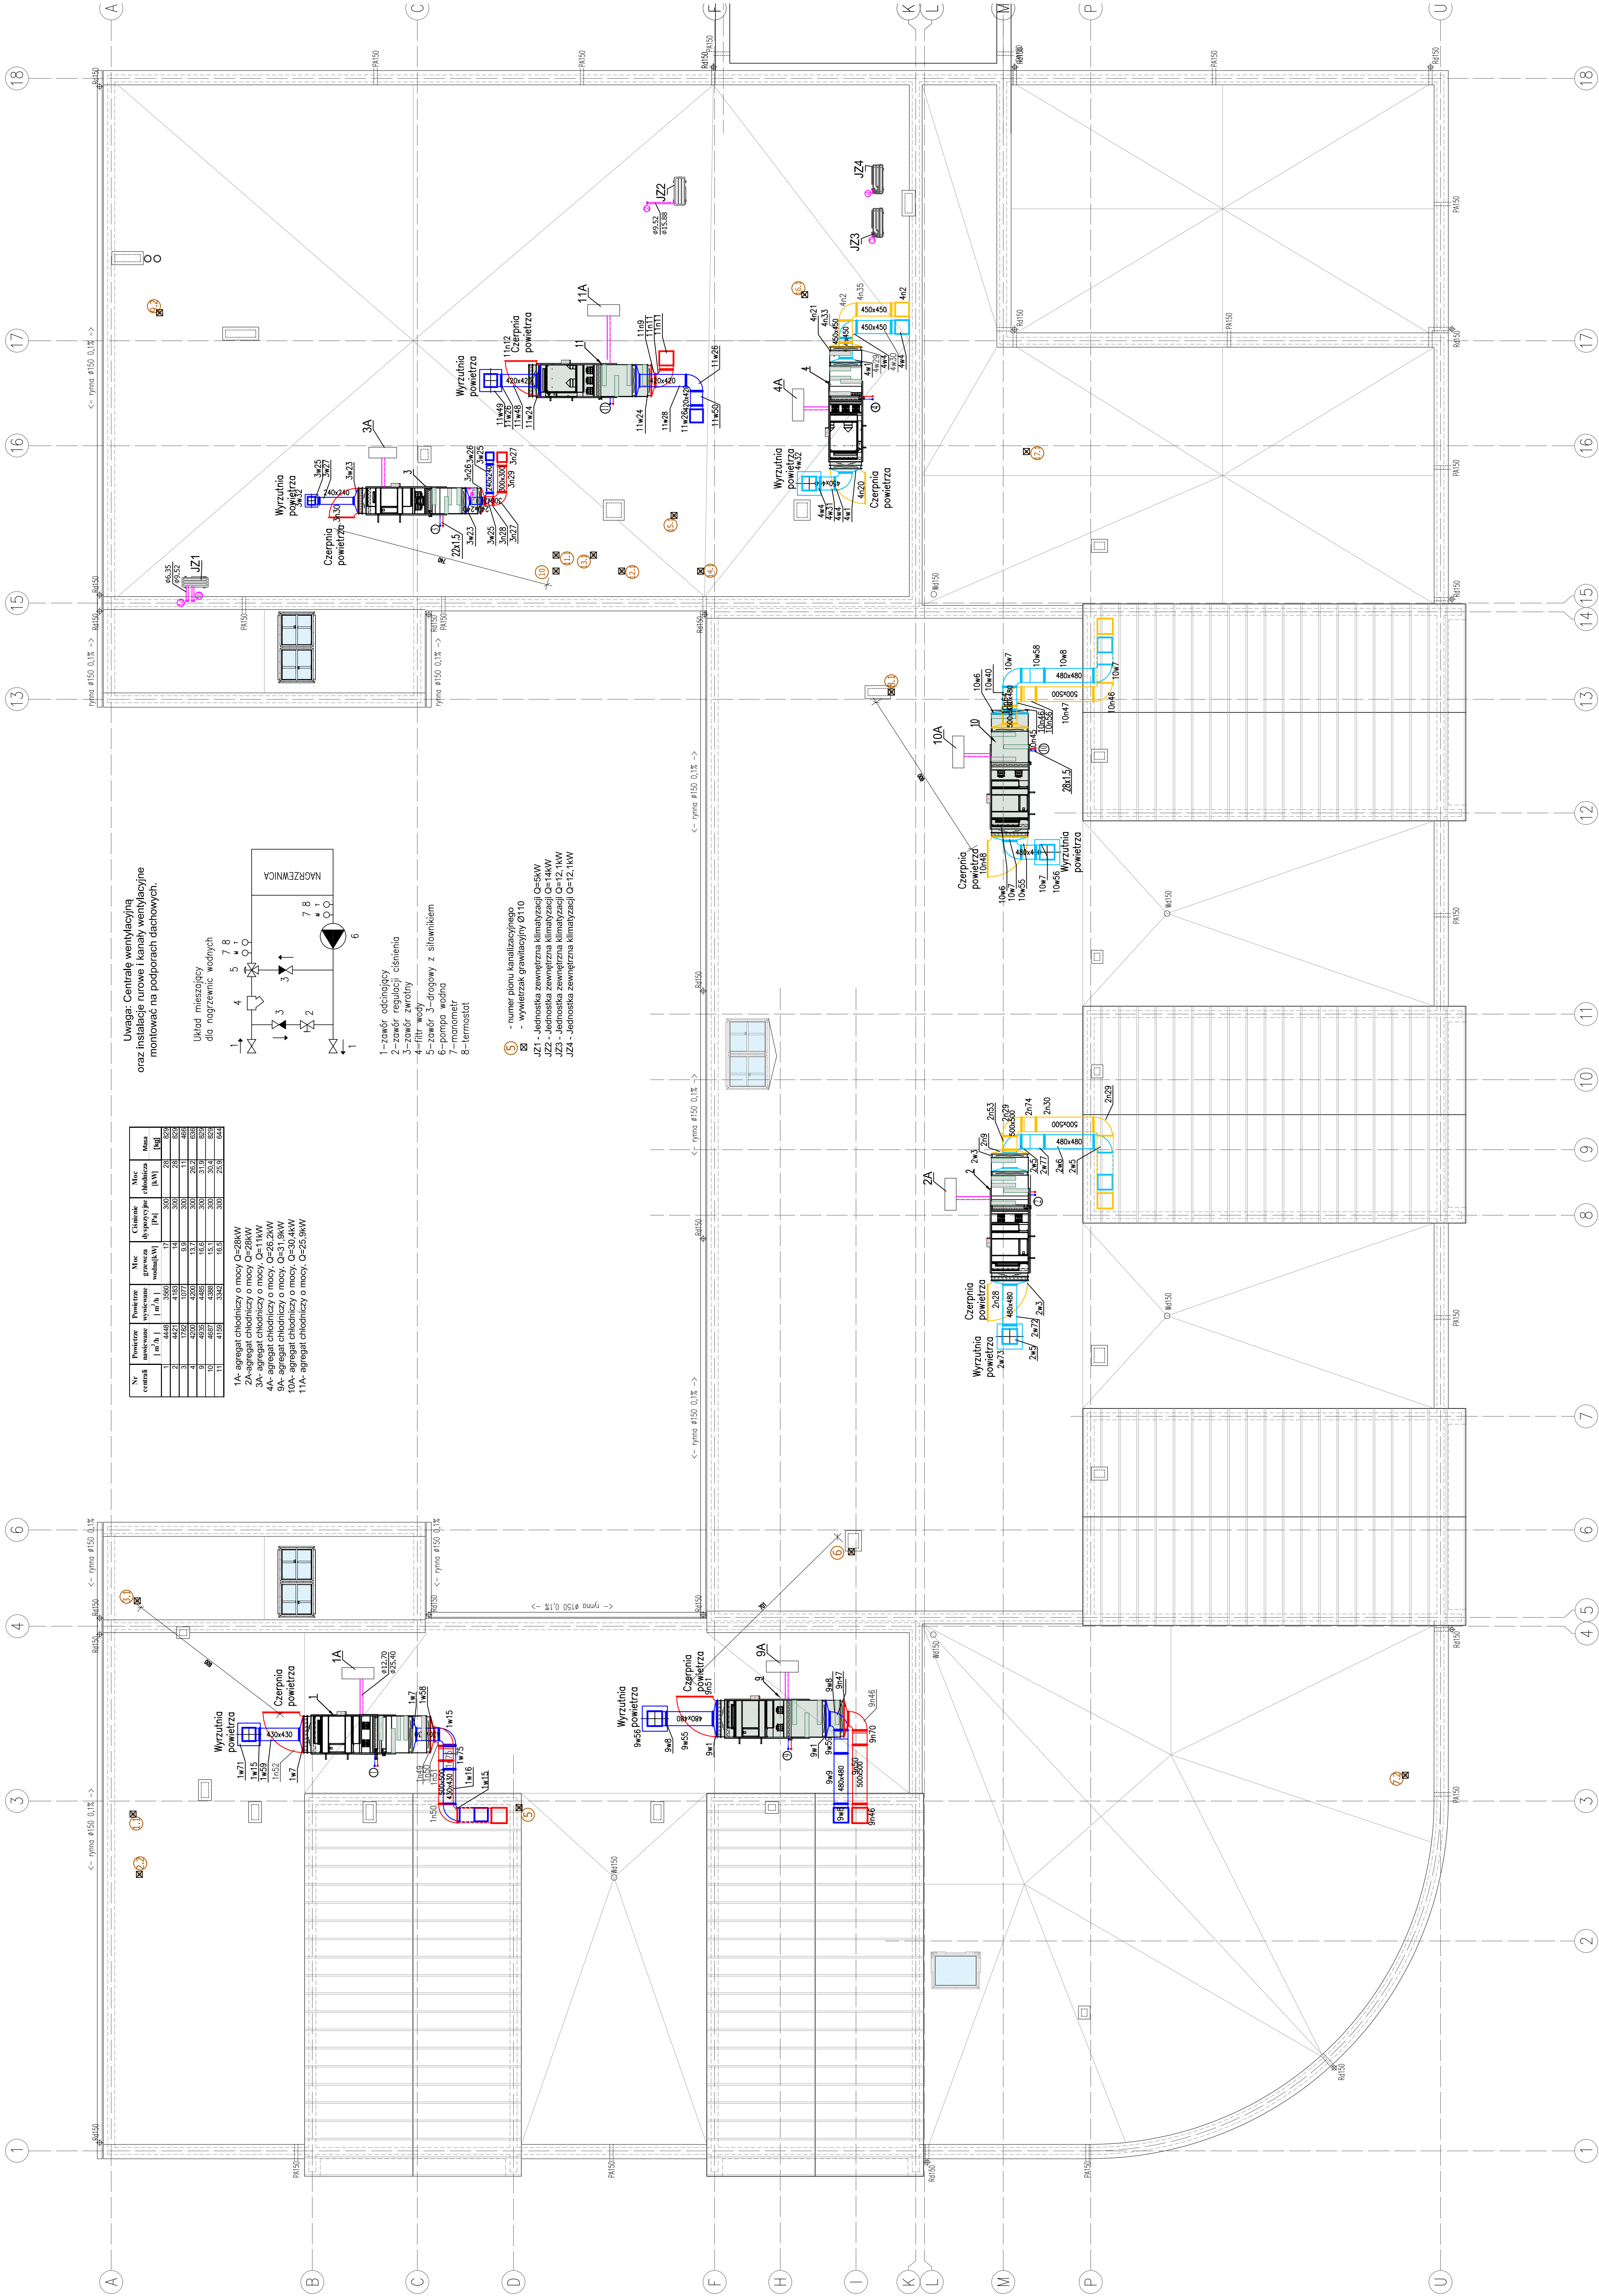


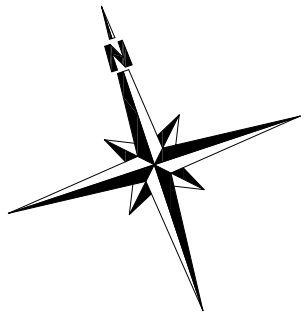


1A - agregat chłodniczy o mocy Q=28kW
2A - agregat chłodniczy o mocy Q=28kW
3A - agregat chłodniczy o mocy Q=11kW
4A - agregat chłodniczy o mocy Q=26,2kW

Uwaga: Centrale wentylacyjną oraz instalację rurową i kanały wentylacyjne montować na podporach dachowych.

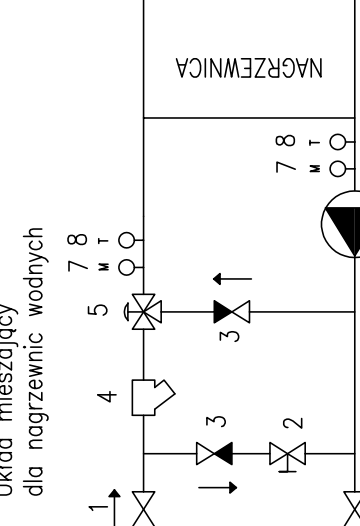

1 - zawór odcinający
2 - zawór regulacji ciśnienia
3 - zawór zwrotny
6 - pompa wodna
7 - manometr
8 - termostat

5 - numer pionu kanalizacyjnego

LEGENDA :
- instalacja wentylacji nawiewnej
- instalacja wentylacji wyciągowej












