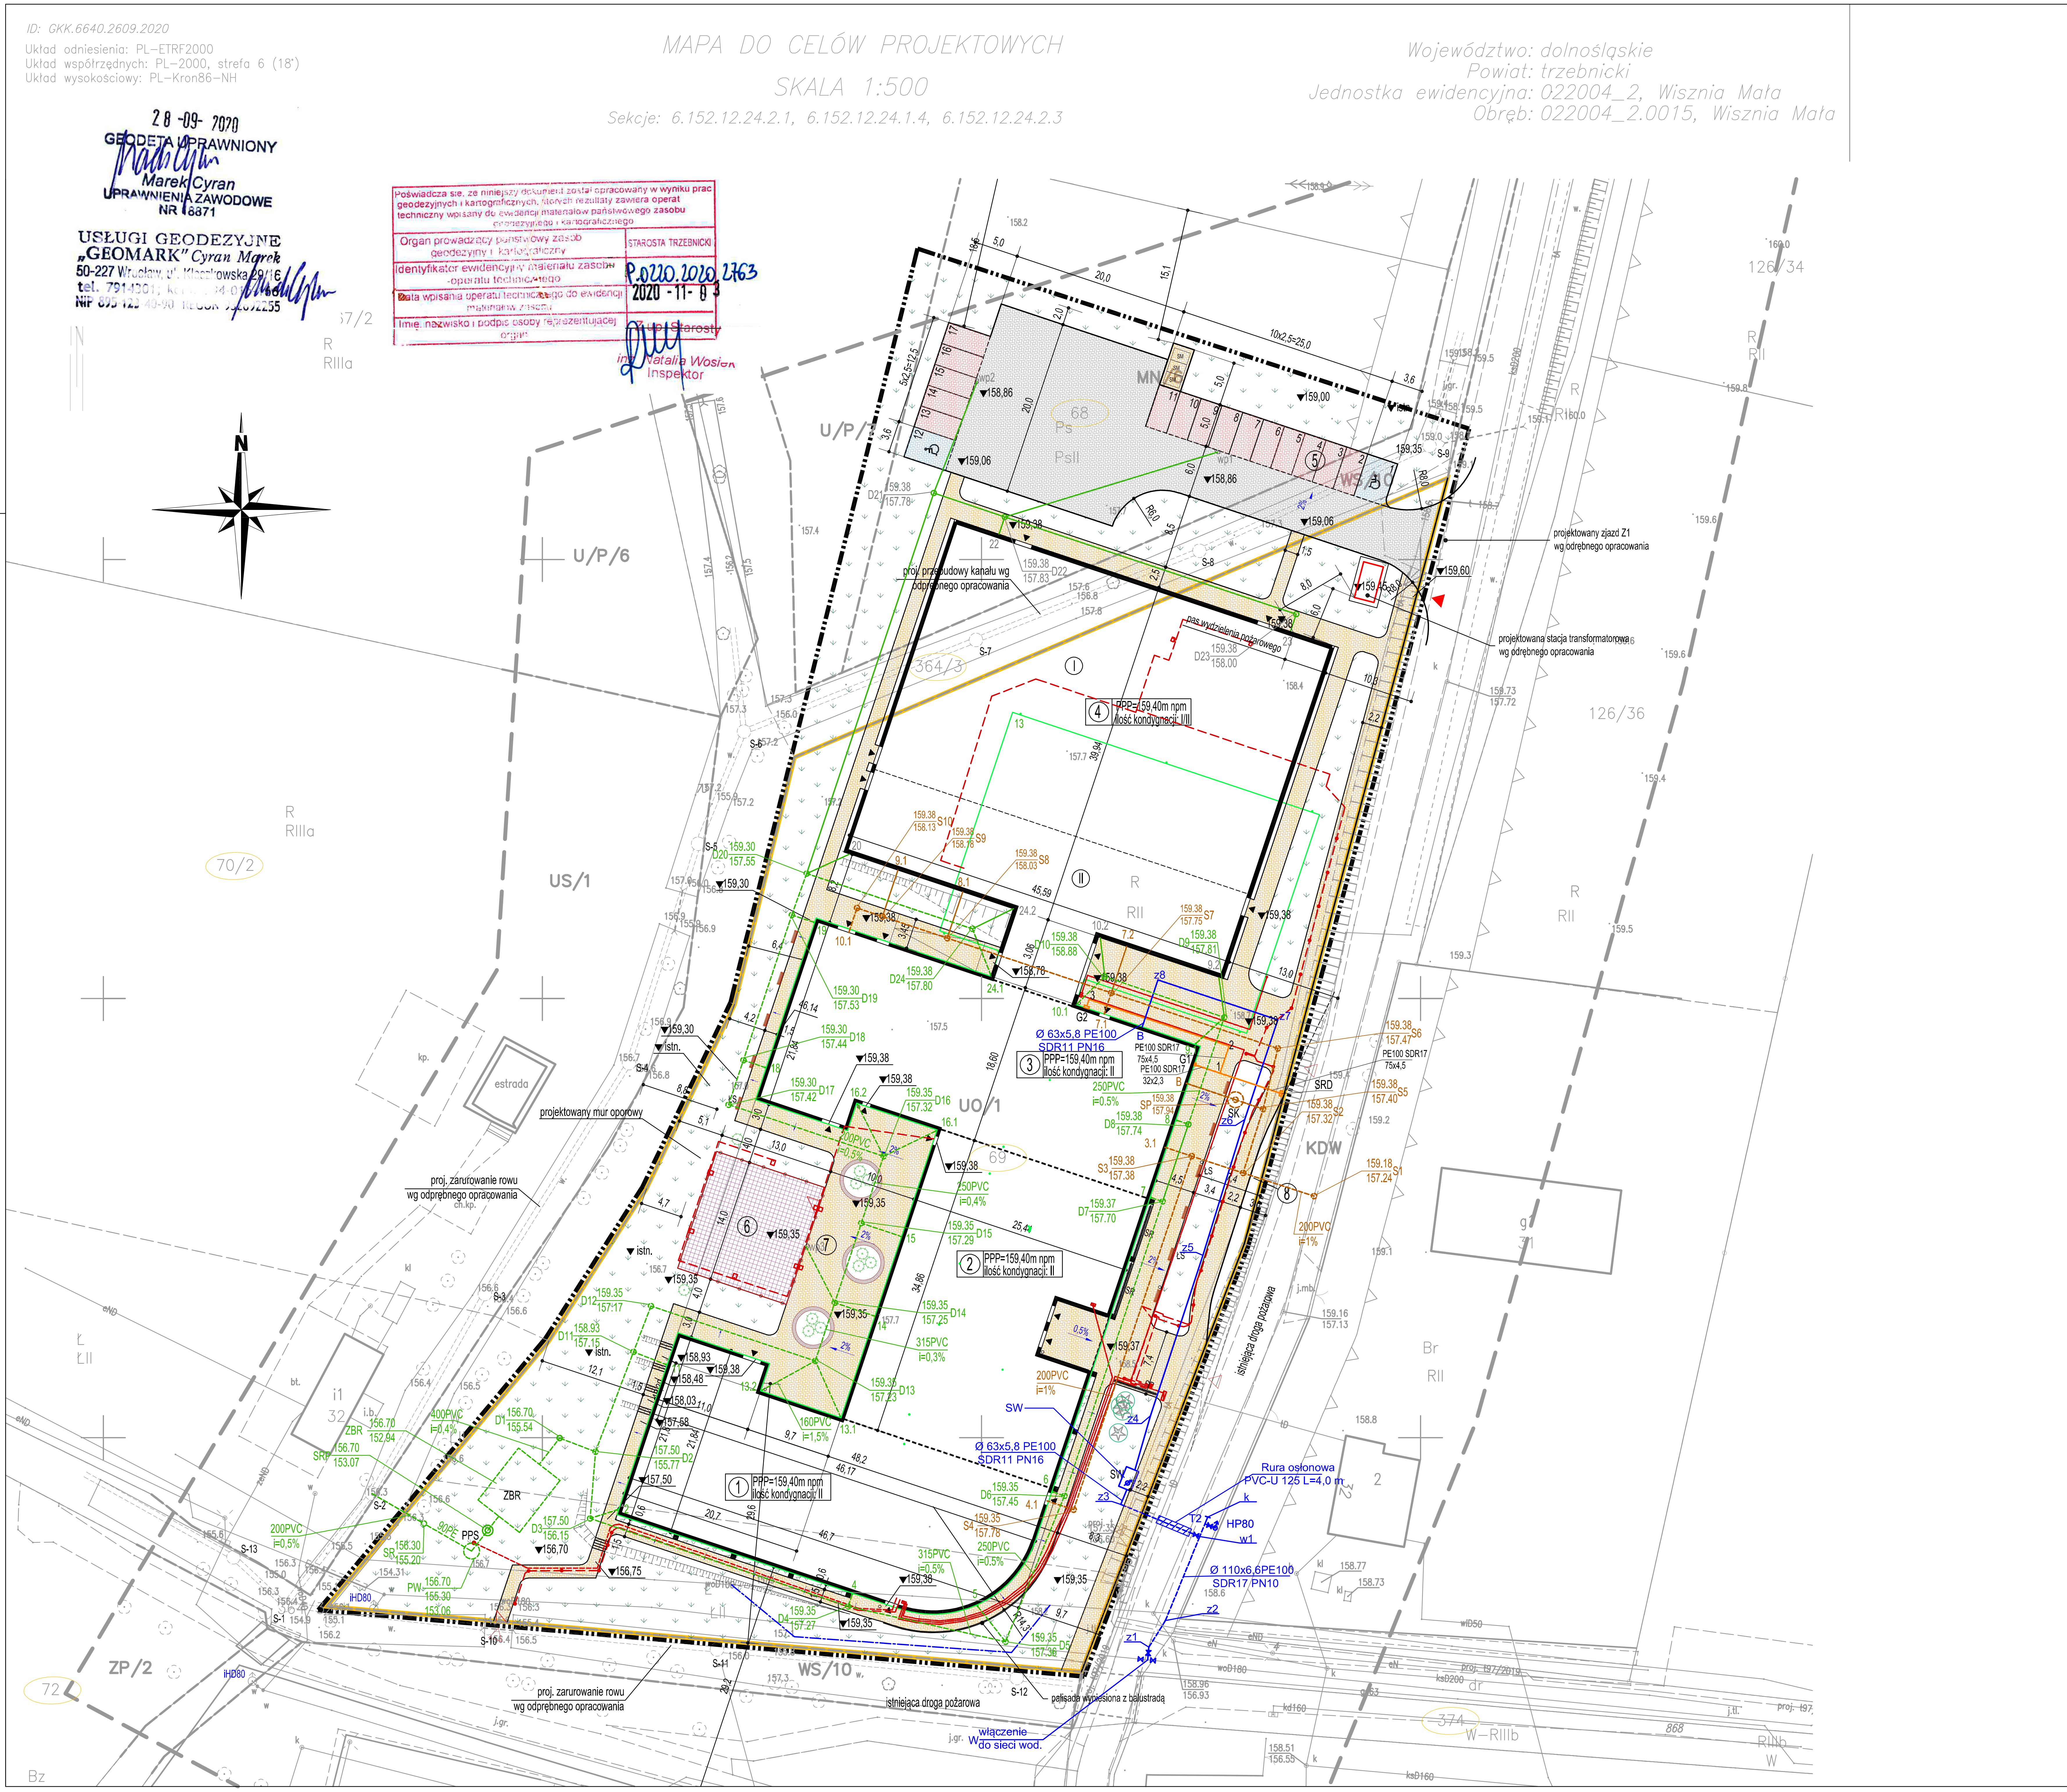

LEGENDA

Nr 1	- projektowany segment A z oddziałem przedszkolnym
Nr 2	- projektowany segment B - budynek dydaktyczny
Nr 3	- projektowany segment C - budynek dydaktyczny
Nr 4	- projektowany segment D - budynek sali sportowej
Nr 5	- projektowny parking 5 miejsc postojowych + 1 dla osób NPS
Nr 6	- projektowny plac zabaw
Nr 7	- projektowny plac apelowy
Nr 8	- projektowny przystanek autobusowy (wg odrębnego opracowania)
	- projektowne ogrodzenie terenu H=1,5m
	- projektowany budynek
	- projektowana droga - nawierzchnia z kostki betonowej
	- projektowany chodnik - nawierzchnia z kostki betonowej
	- projektowany teren zielony
	- projektowane miejsca postojowe - nawierzchnia z kostki betonowej
	- granica działki
	- zakres opracowania
	- proj. przył. z proj. doziemną instalacją zewnętrzną kanalizacji sanitarnej- ETAP 1
	- projektowane doziemna instalacja kanalizacji sanitarnej- ETAP 2
	- projektowana sieć wodociągowa
	- projektowane usunięcie kolizji z istniejącą siecą wodociągową
	- projektowana zewn. instalacja wodociągowa-ETAP 1
	- projektowana doziemna instalacja gazu- ETAP 1
	- projektowana zewnętrzna instalacja kanalizacji deszczowej- ETAP 1
	- projektowana zewnętrzna instalacja kanalizacji deszczowej- ETAP 2
	- projektowane zarurowanie rowu wg odrębnego opracowania
SW	- projektowana studnia wodomierzowa 1200x2100x1900
Z	- załamanie na przyłączu wodociągowym
HP80	- projektowany hydrant nadziemny DN80
iHD80	- istniejący hydrant nadziemny DN80
S1-S7	- projektowana studnia kanalizacji sanitarnej
SP	- separator tłuszczu z osadnikiem Qnom=4l/s, Dw=1500mm
D1	- projektowana studnia kanalizacji deszczowej
ZBR	- zbiornik retencyjny o pojemn. 119m3
SRP	- studnia z regulatorem przepływu 8,2l/s
PW	- przepompownia wody deszczowej Dw1200mm,
SK1	- separator koalescenyjny z osadnikiem Dw1200mm, Qnom=3l/s
SRD	-proj. stacja redukcyjno-pomiarowa na granicy działki(wg odrębn.oprac.)
G1, G2	- szafka gazowa

ABK-PROJEKT

UL. LISOWSKIEGO 2/4
65-072 ZIELONA GÓRA
tel. +48 68 320 15 75

Inwestor:	GMINA WISZNIA MAŁA ul. Wrocławska 9, 55-114 Wisznia Mała		
Inwestycja:	Budowa Kompleksu szkolno-sportowo-kulturalnego wraz z zagospodarowaniem terenu w miejscowości Wisznia Mała		
Adres:	Wisznia Mała, działki nr 68 i 69	Nr rys.:	S1
Treść rysunku:	ZAGOSPODAROWANIE TERENU	Skala: 1:500	Data: 10.2021
	Imię i Nazwisko	Nr uprawnień	Podpis
Projektant:	mgr inż. Radosław Wiekiera	LBS/0079/POOS/10 w spec. instalacyjnej	
Sprawdzający:	mgr inż. Marek Goraj	LBS/0036/POOS/10 w spec. instalacyjnej	
Asystent:			
Autor projektu / Kierownik biura projektowego:	mgr inż. Bogdan Mrozowski	7/90/ZG w spec. konstrukcyjnej	